


PROYECTO:

NUEVAS OFICINAS

DIRECCIÓN:

LAS PALMERAS, 184

ORIENTACIÓN:

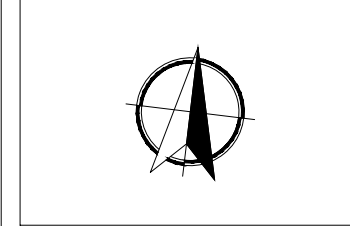

TÍTULO:

PLANTA EST. ACTUAL

DIBUJO:

FC-LI

ESCALA:


1:75

FECHA:

12/09/2025

LÁMINA:

L-01

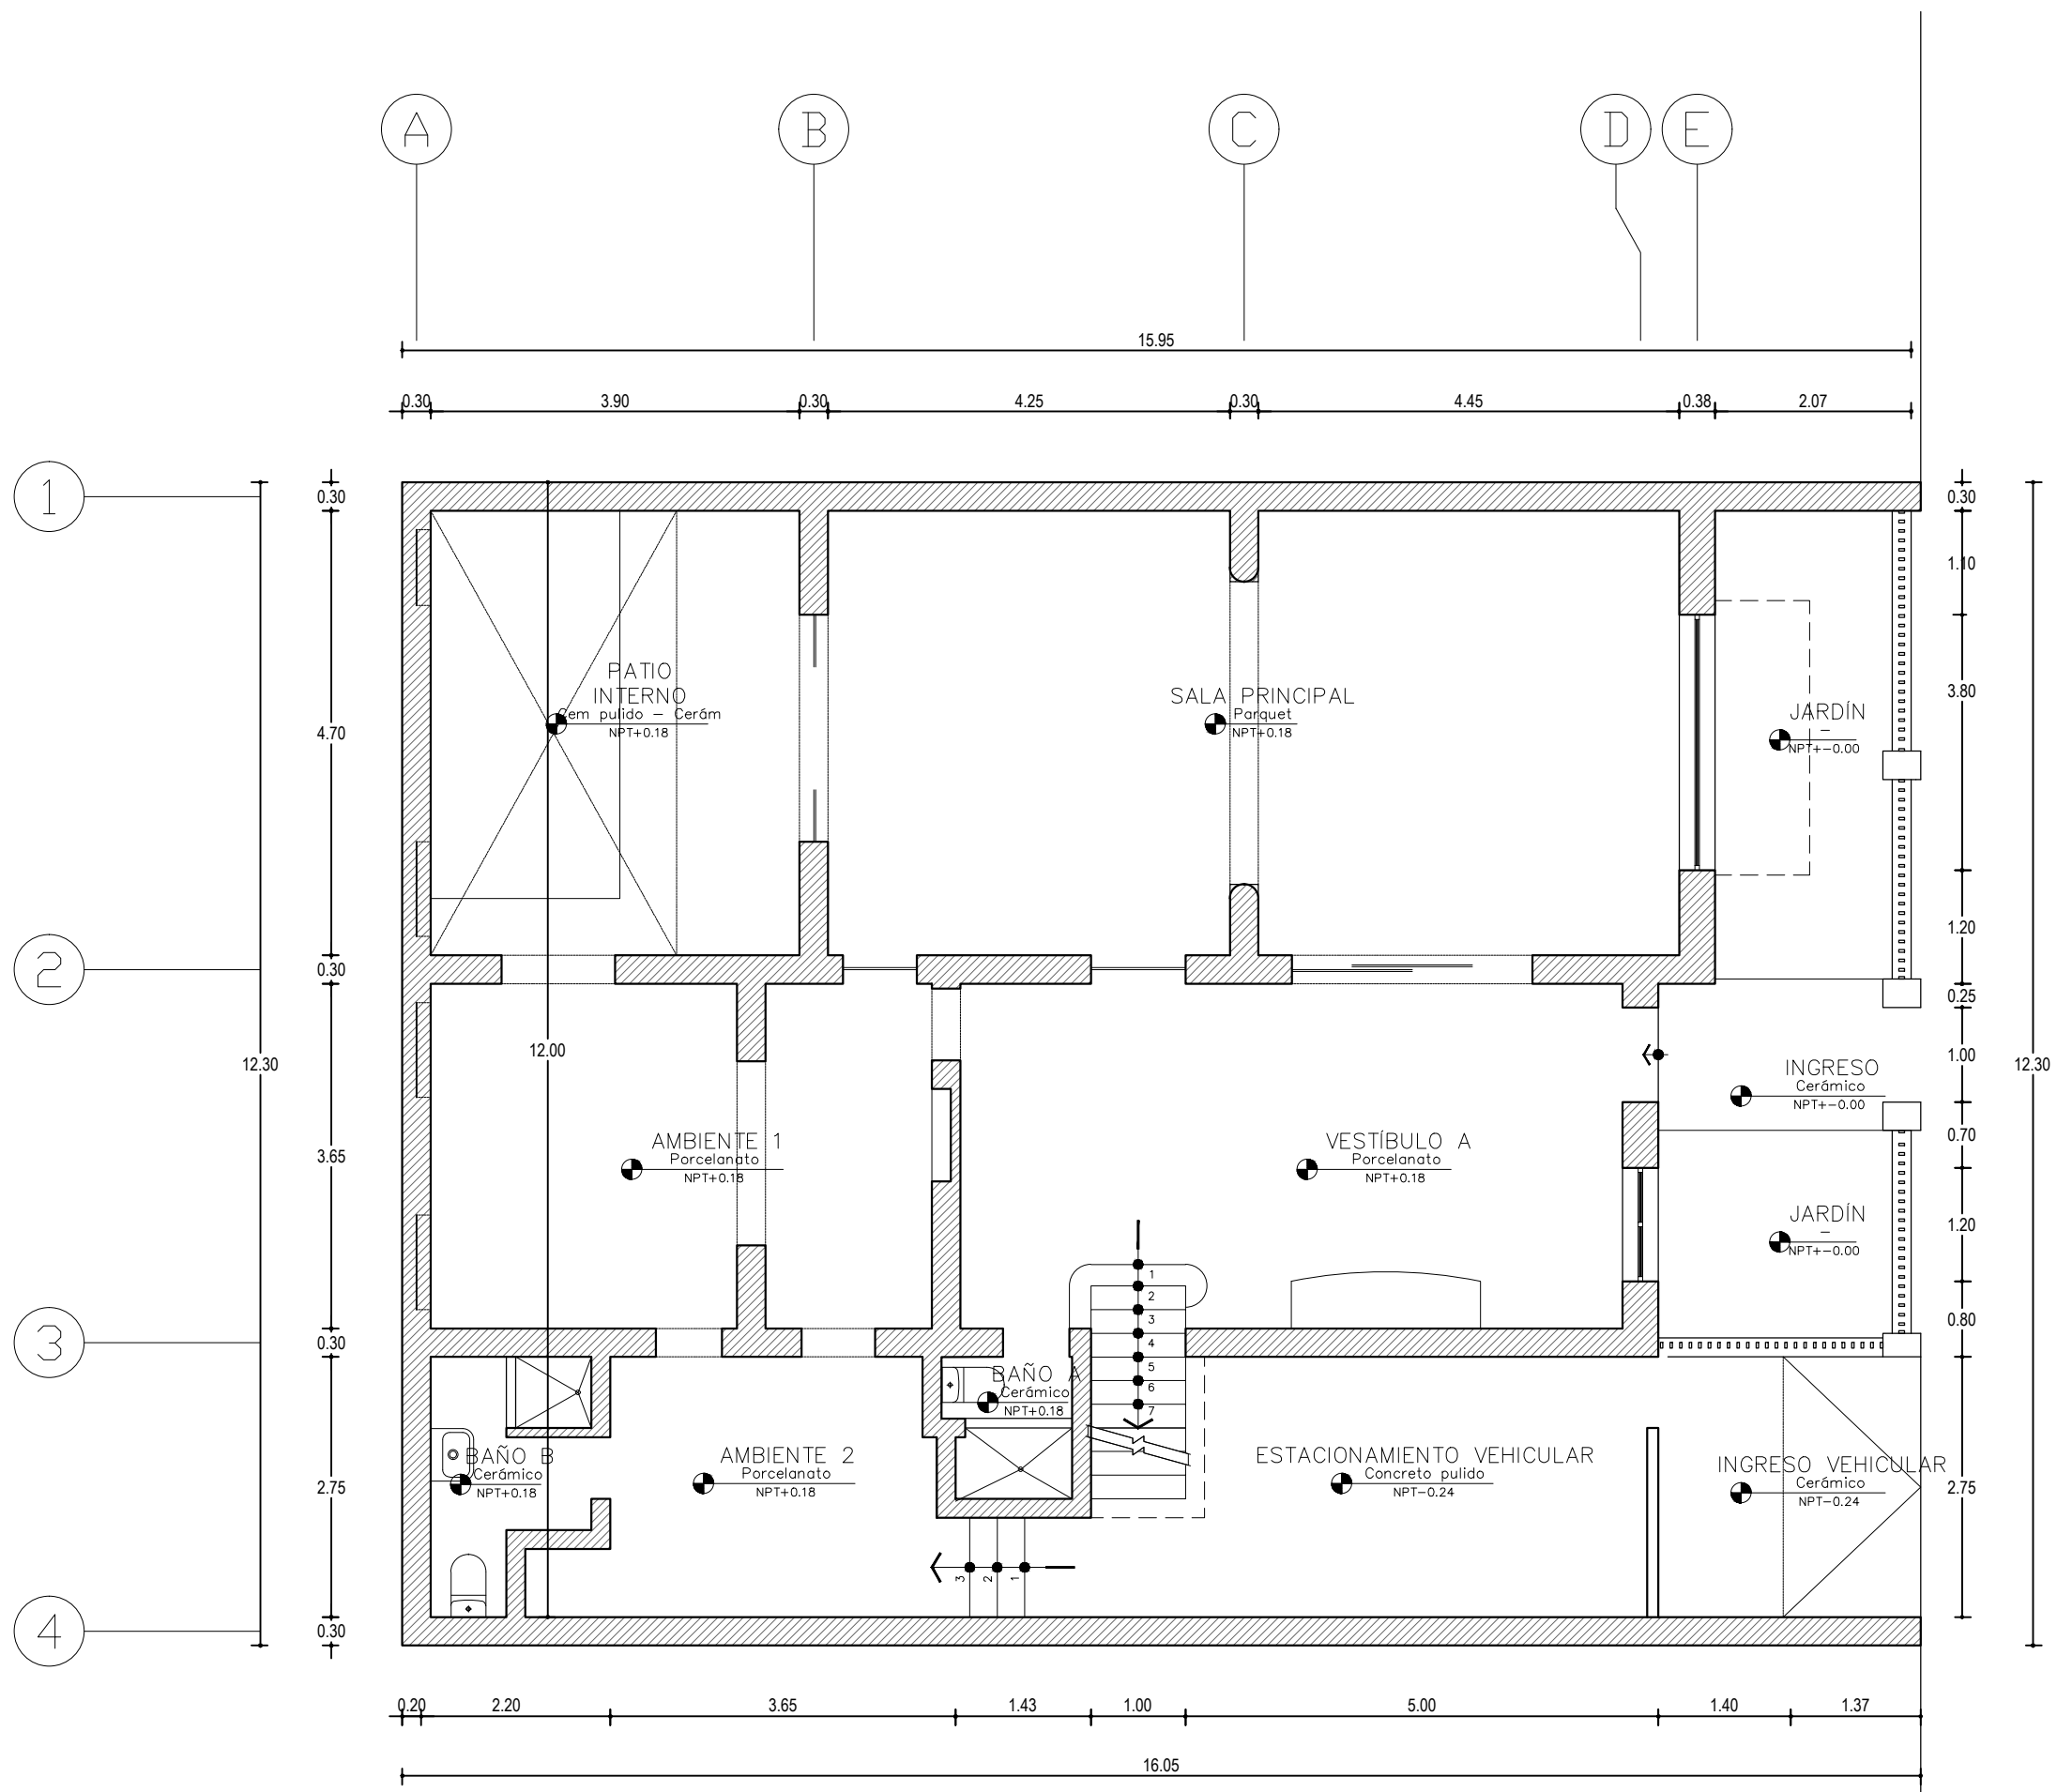

A PLANTA 01
 1/75



PERÚ

MINAM


PROYECTO:

NUEVAS OFICINAS

DIRECCIÓN:

LAS PALMERAS, 184

ORIENTACIÓN:

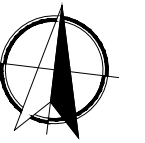

TÍTULO:

PLANTA EST. ACTUAL

DIBUJO:

FC-LI

ESCALA:


1:75

FECHA:

16/09/2025

LÁMINA:

L-02

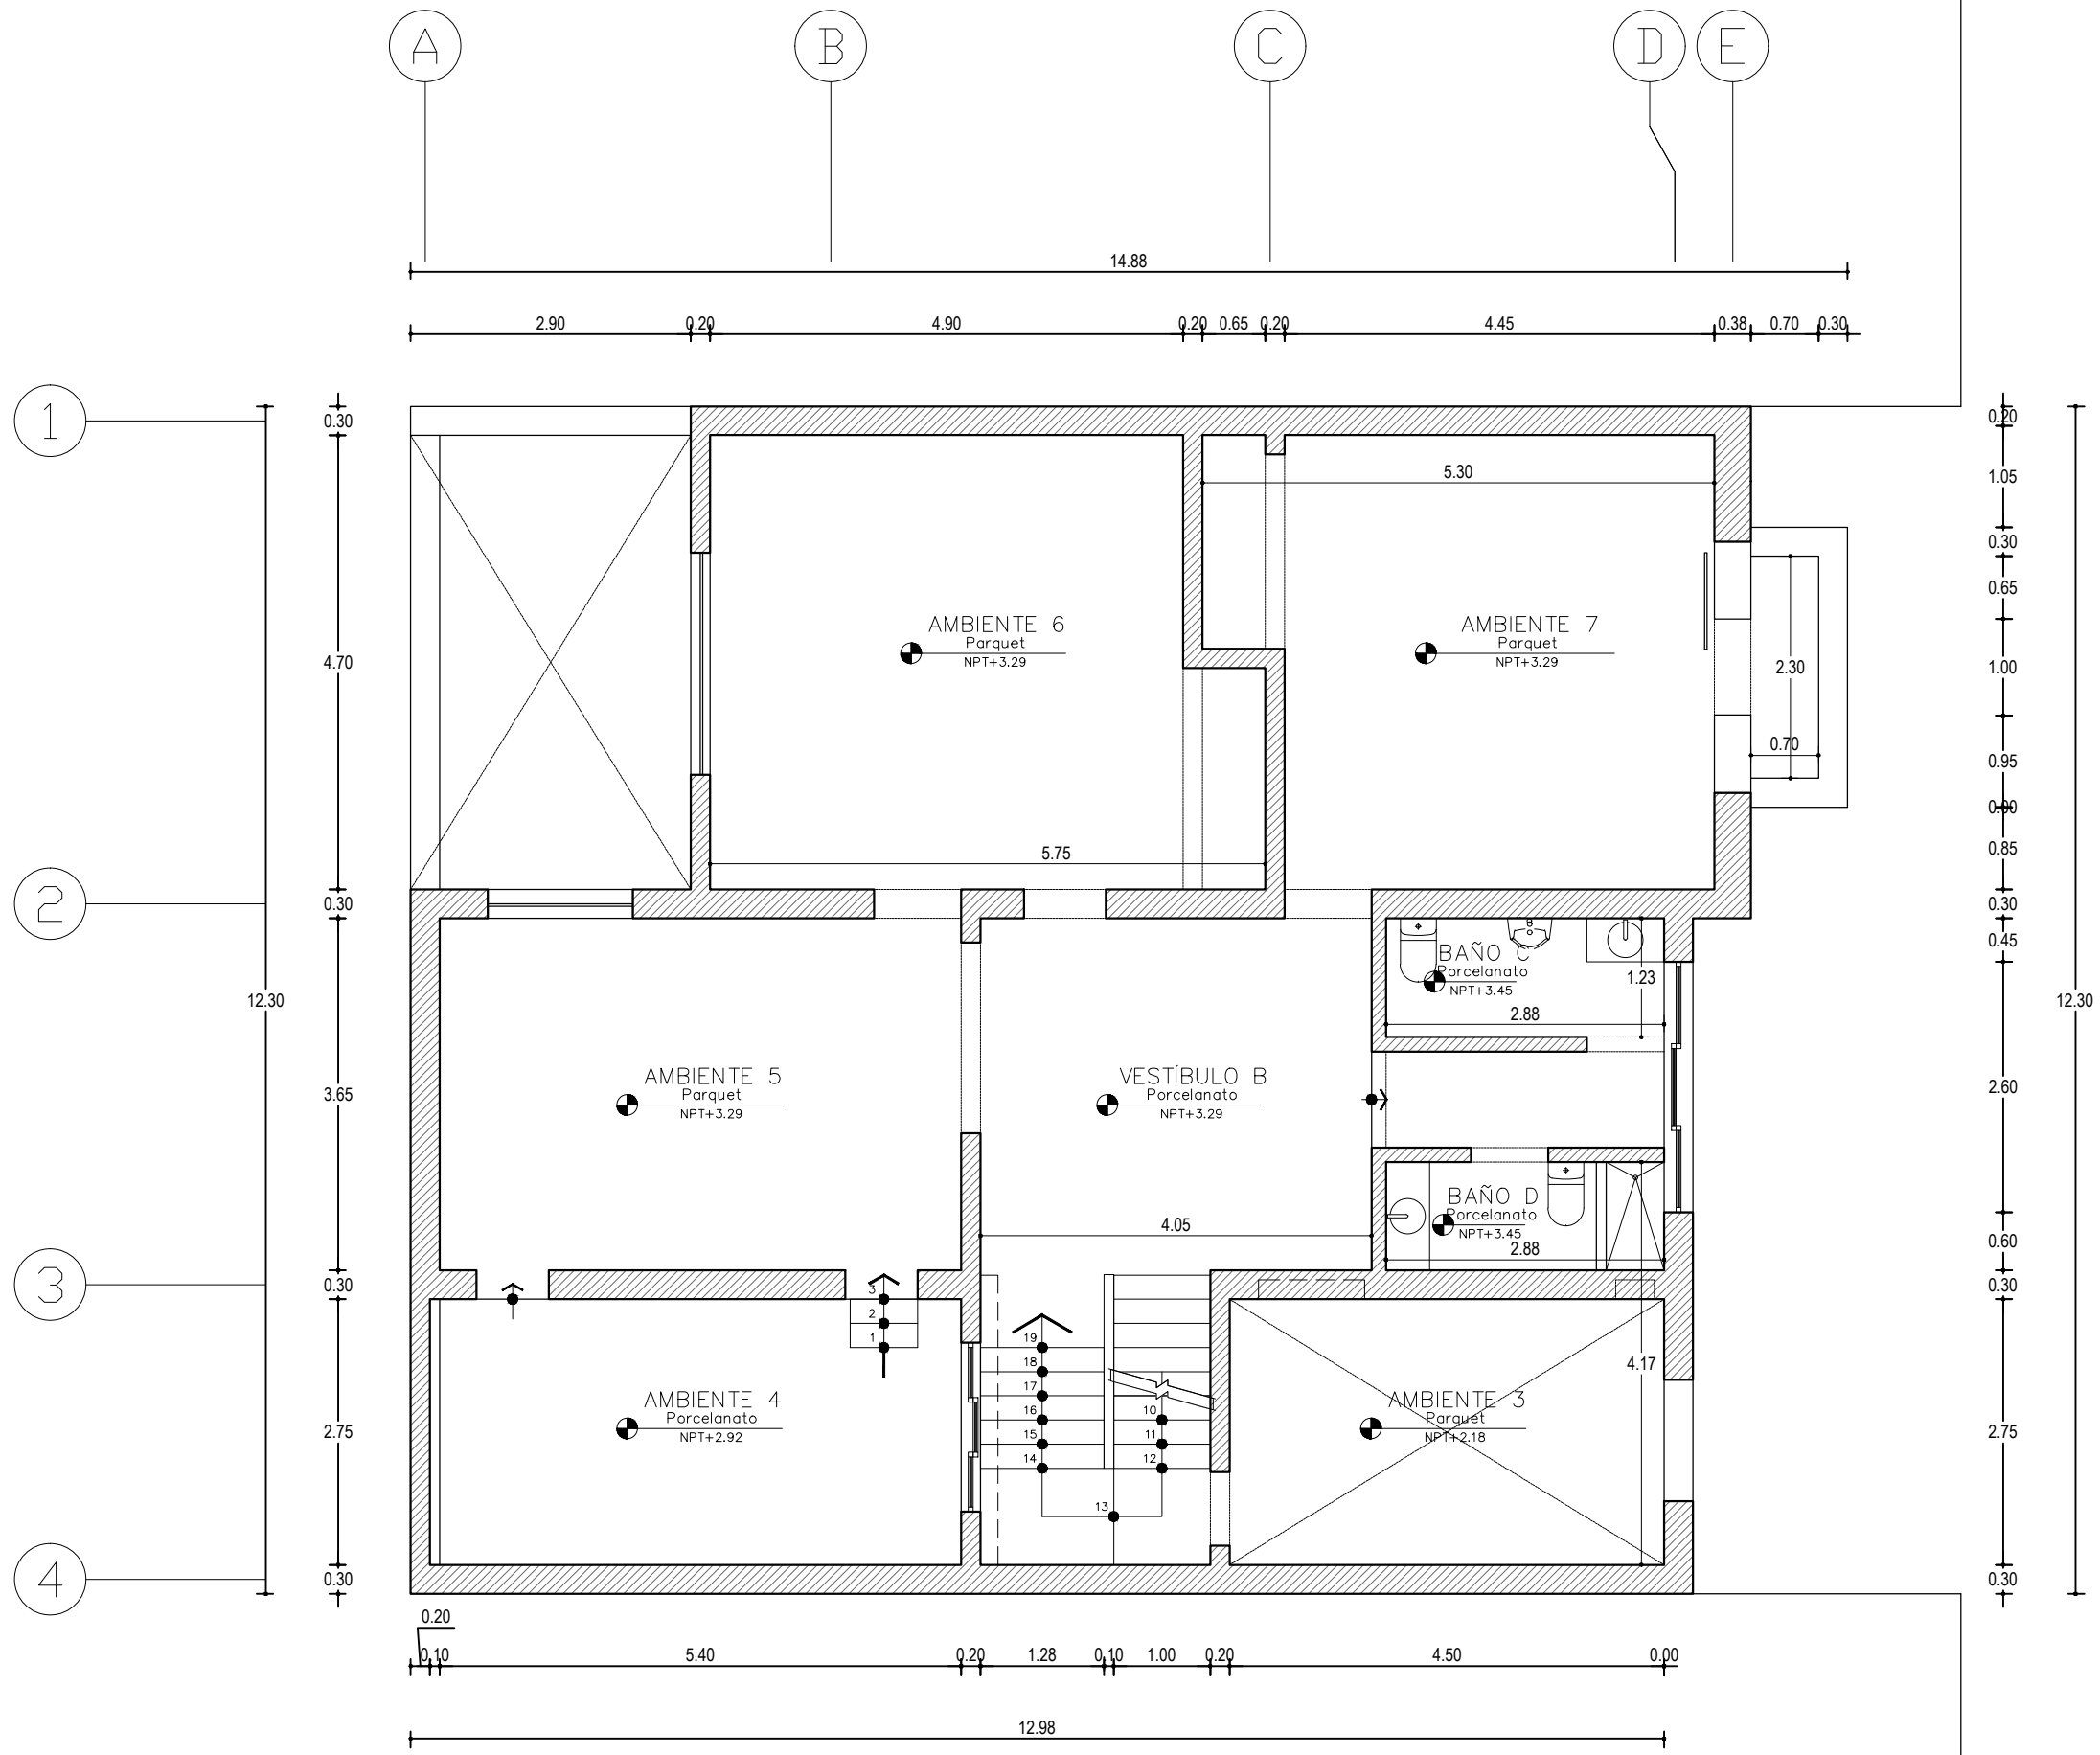

A PLANTA 02
1/75

0 1 2m


PROYECTO:

NUEVAS OFICINAS

DIRECCIÓN:

LAS PALMERAS, 184

ORIENTACIÓN:

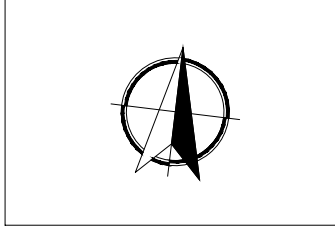

TÍTULO:

ARQUITECTURA

DIBUJO:

FC-LI

ESCALA:


1:75

FECHA:

16/09/2025

LÁMINA:

A-02

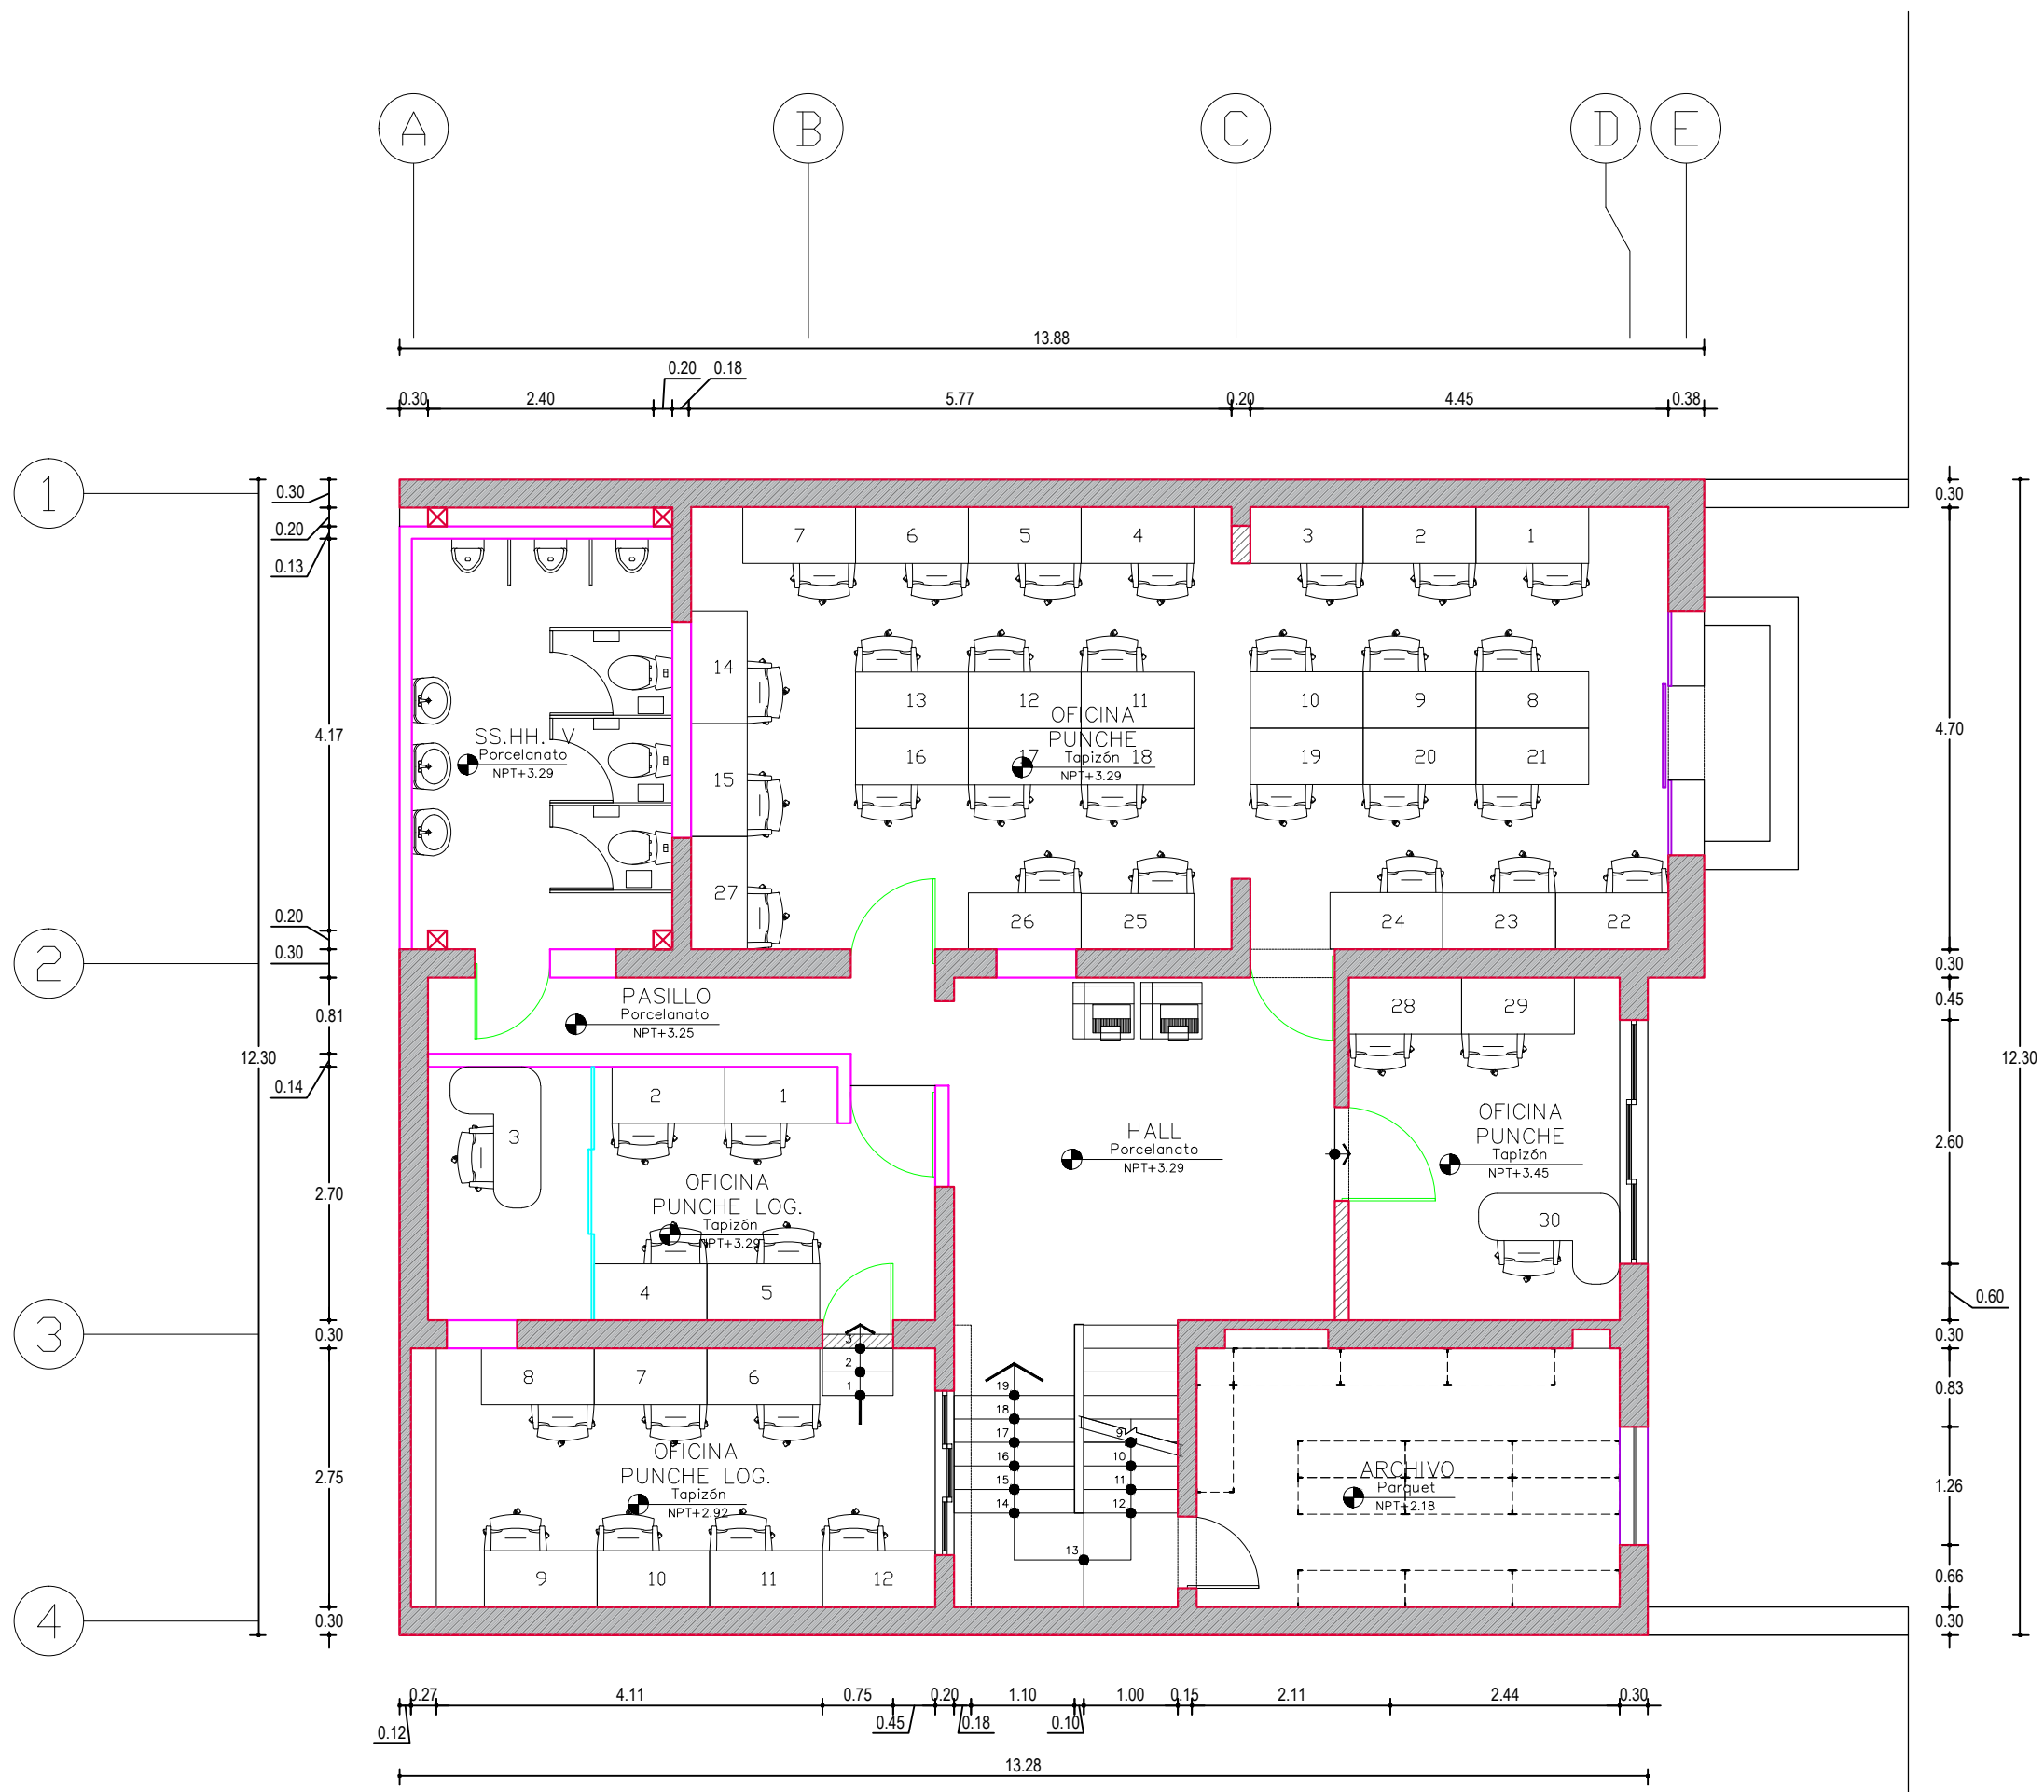

LEYENDA	
DESCRIPCIÓN	SÍMBOLO
MUROS EXISTENTES	
MUROS DE DRYWALL	
VANOS NUEVOS	
VANOS REUTILIZADOS	
VANOS EXISTENTES	

A PLANTA 02
1/75


PROYECTO:

NUEVAS OFICINAS

DIRECCIÓN:

LAS PALMERAS, 184

ORIENTACIÓN:

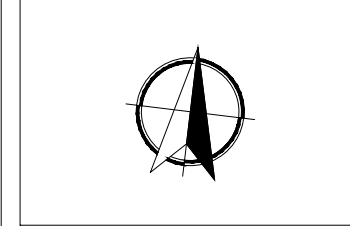

TÍTULO:

ARQUITECTURA

DIBUJO:

FC-LI

ESCALA:




1:75

FECHA:

16/09/2025

LÁMINA:

A-03

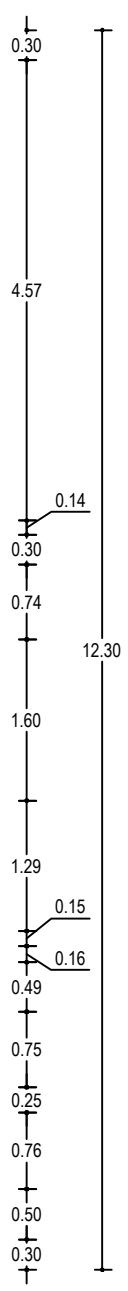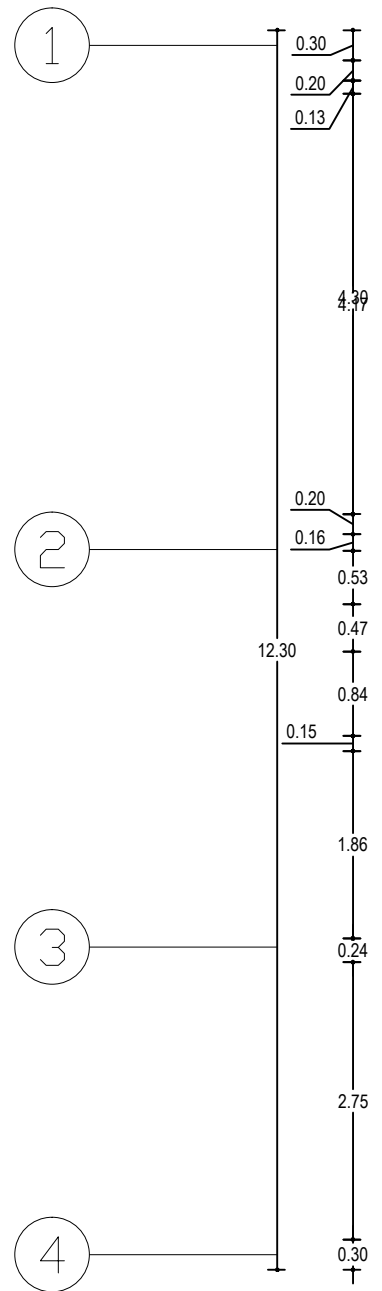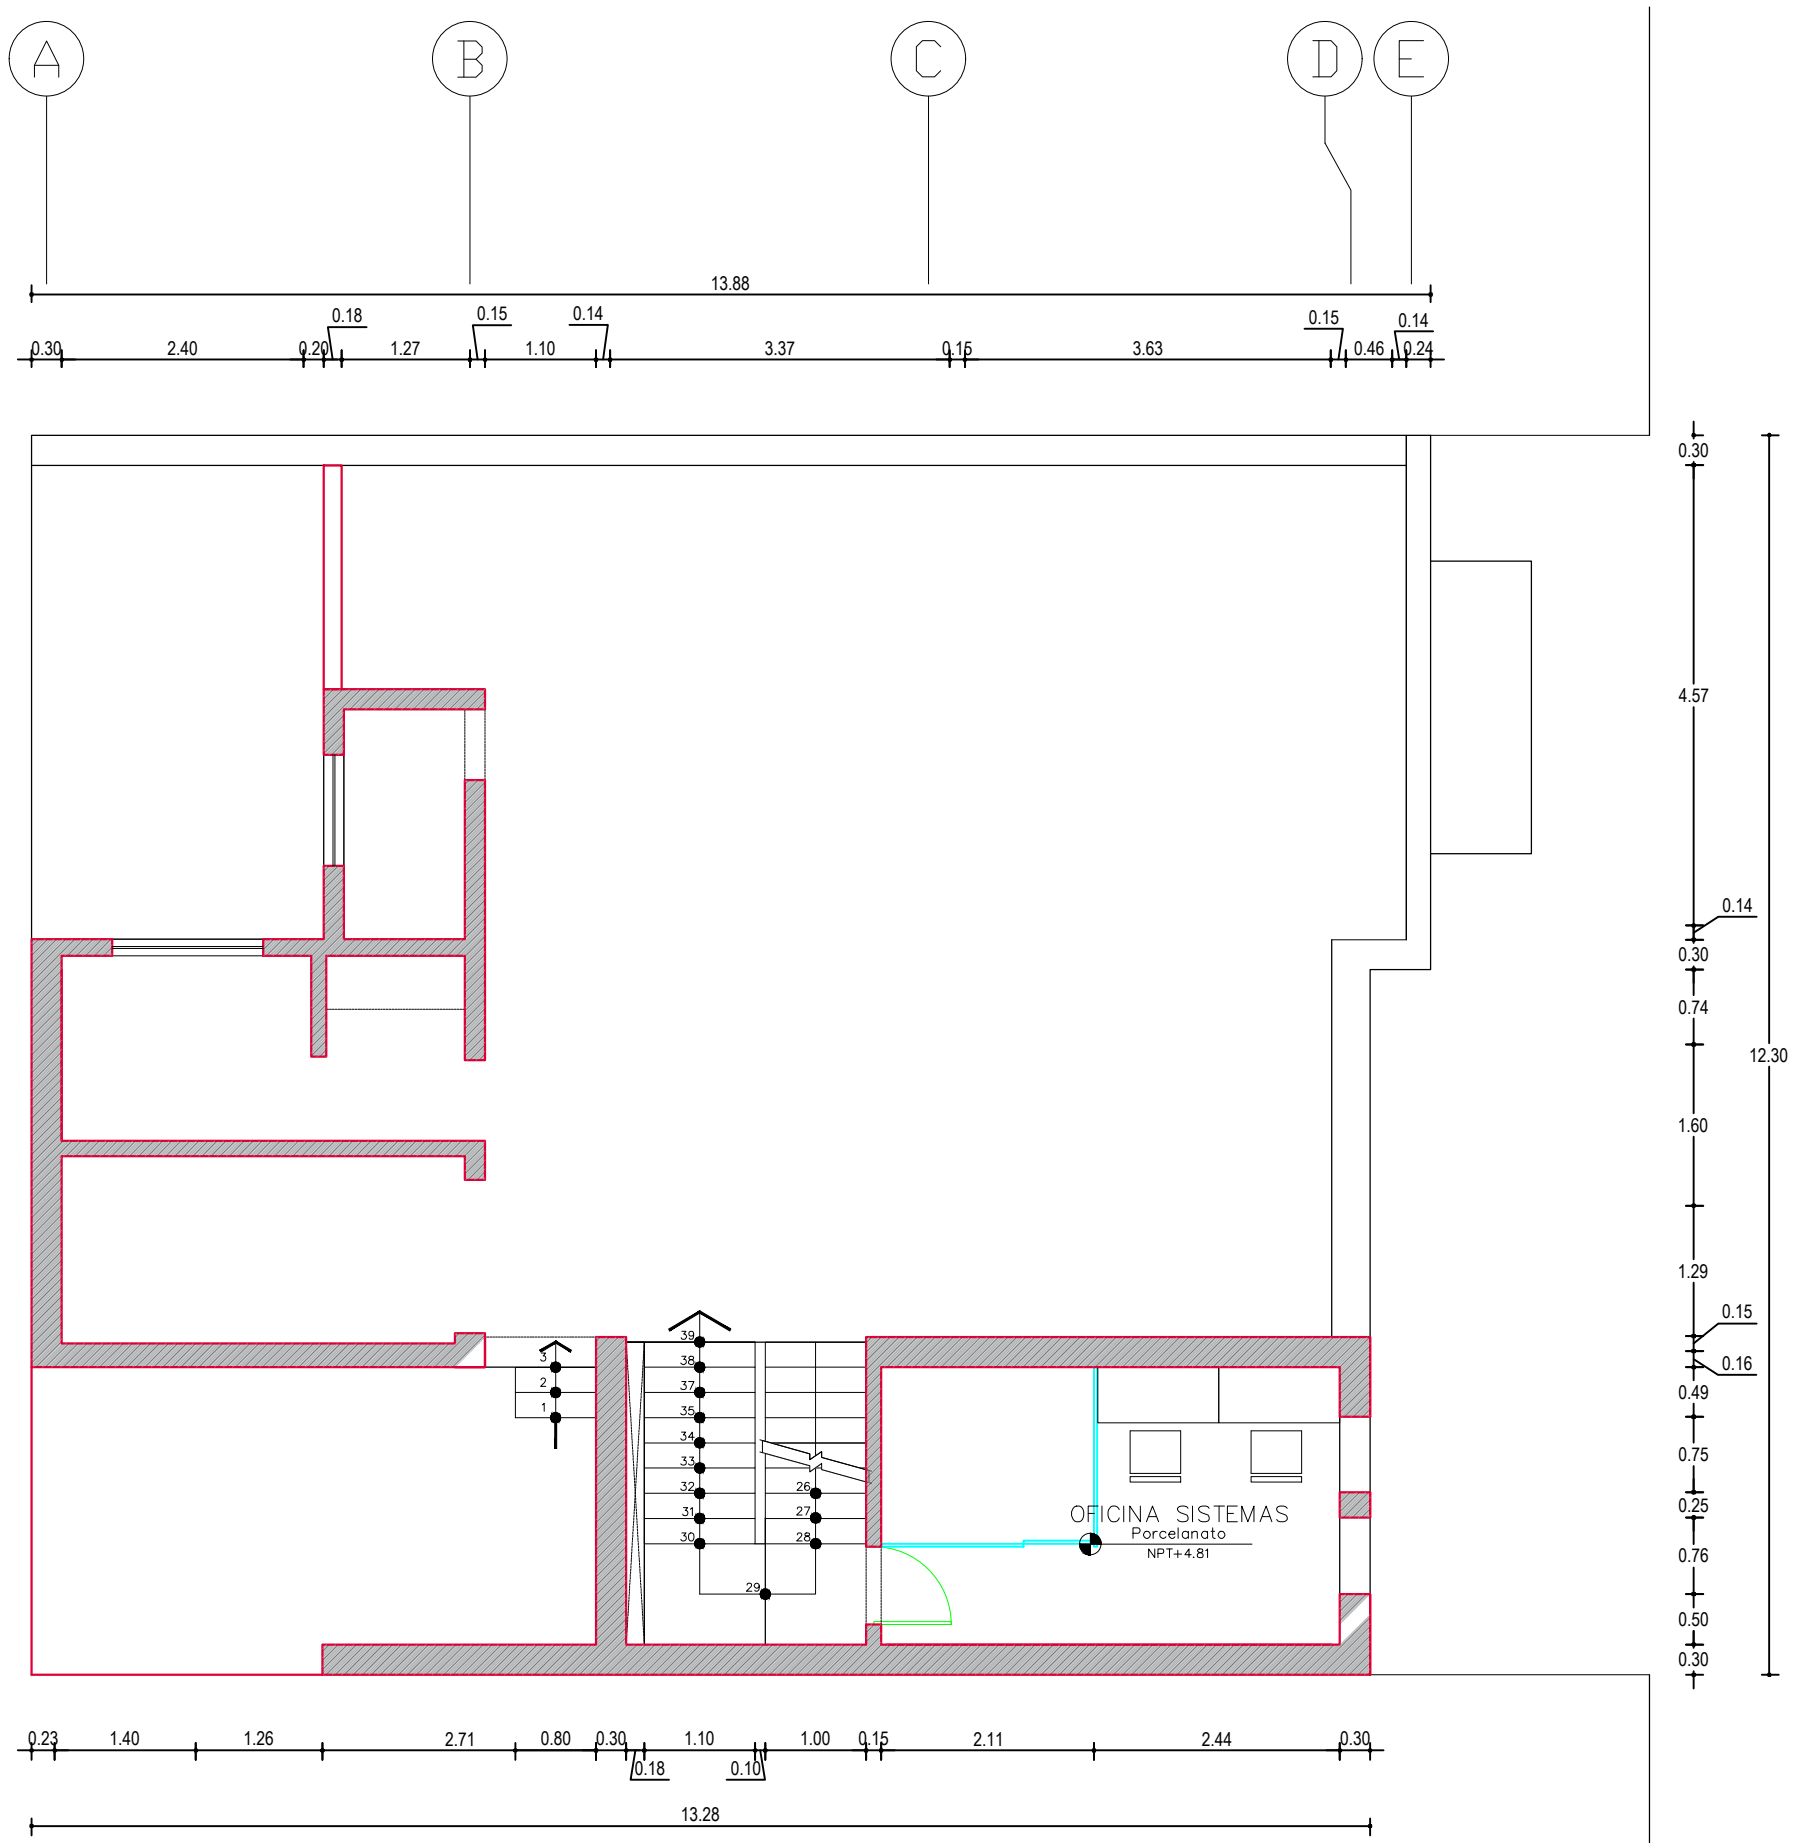

A PLANTA 03
 1/75

LEYENDA	
DESCRIPCIÓN	SÍMBOLO
MUROS EXISTENTES	
MUROS DE DRYWALL	
VANOS NUEVOS	
VANOS REUTILIZADOS	
VANOS EXISTENTES	



PERÚ

MINAM


PROYECTO:

NUEVAS OFICINAS

DIRECCIÓN:

LAS PALMERAS, 184

ORIENTACIÓN:

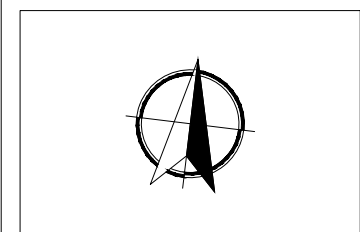

TÍTULO:

DEMOLICION

DIBUJO:

FC-LI

ESCALA:


1:75

FECHA:

16/09/2025

LÁMINA:

D-01

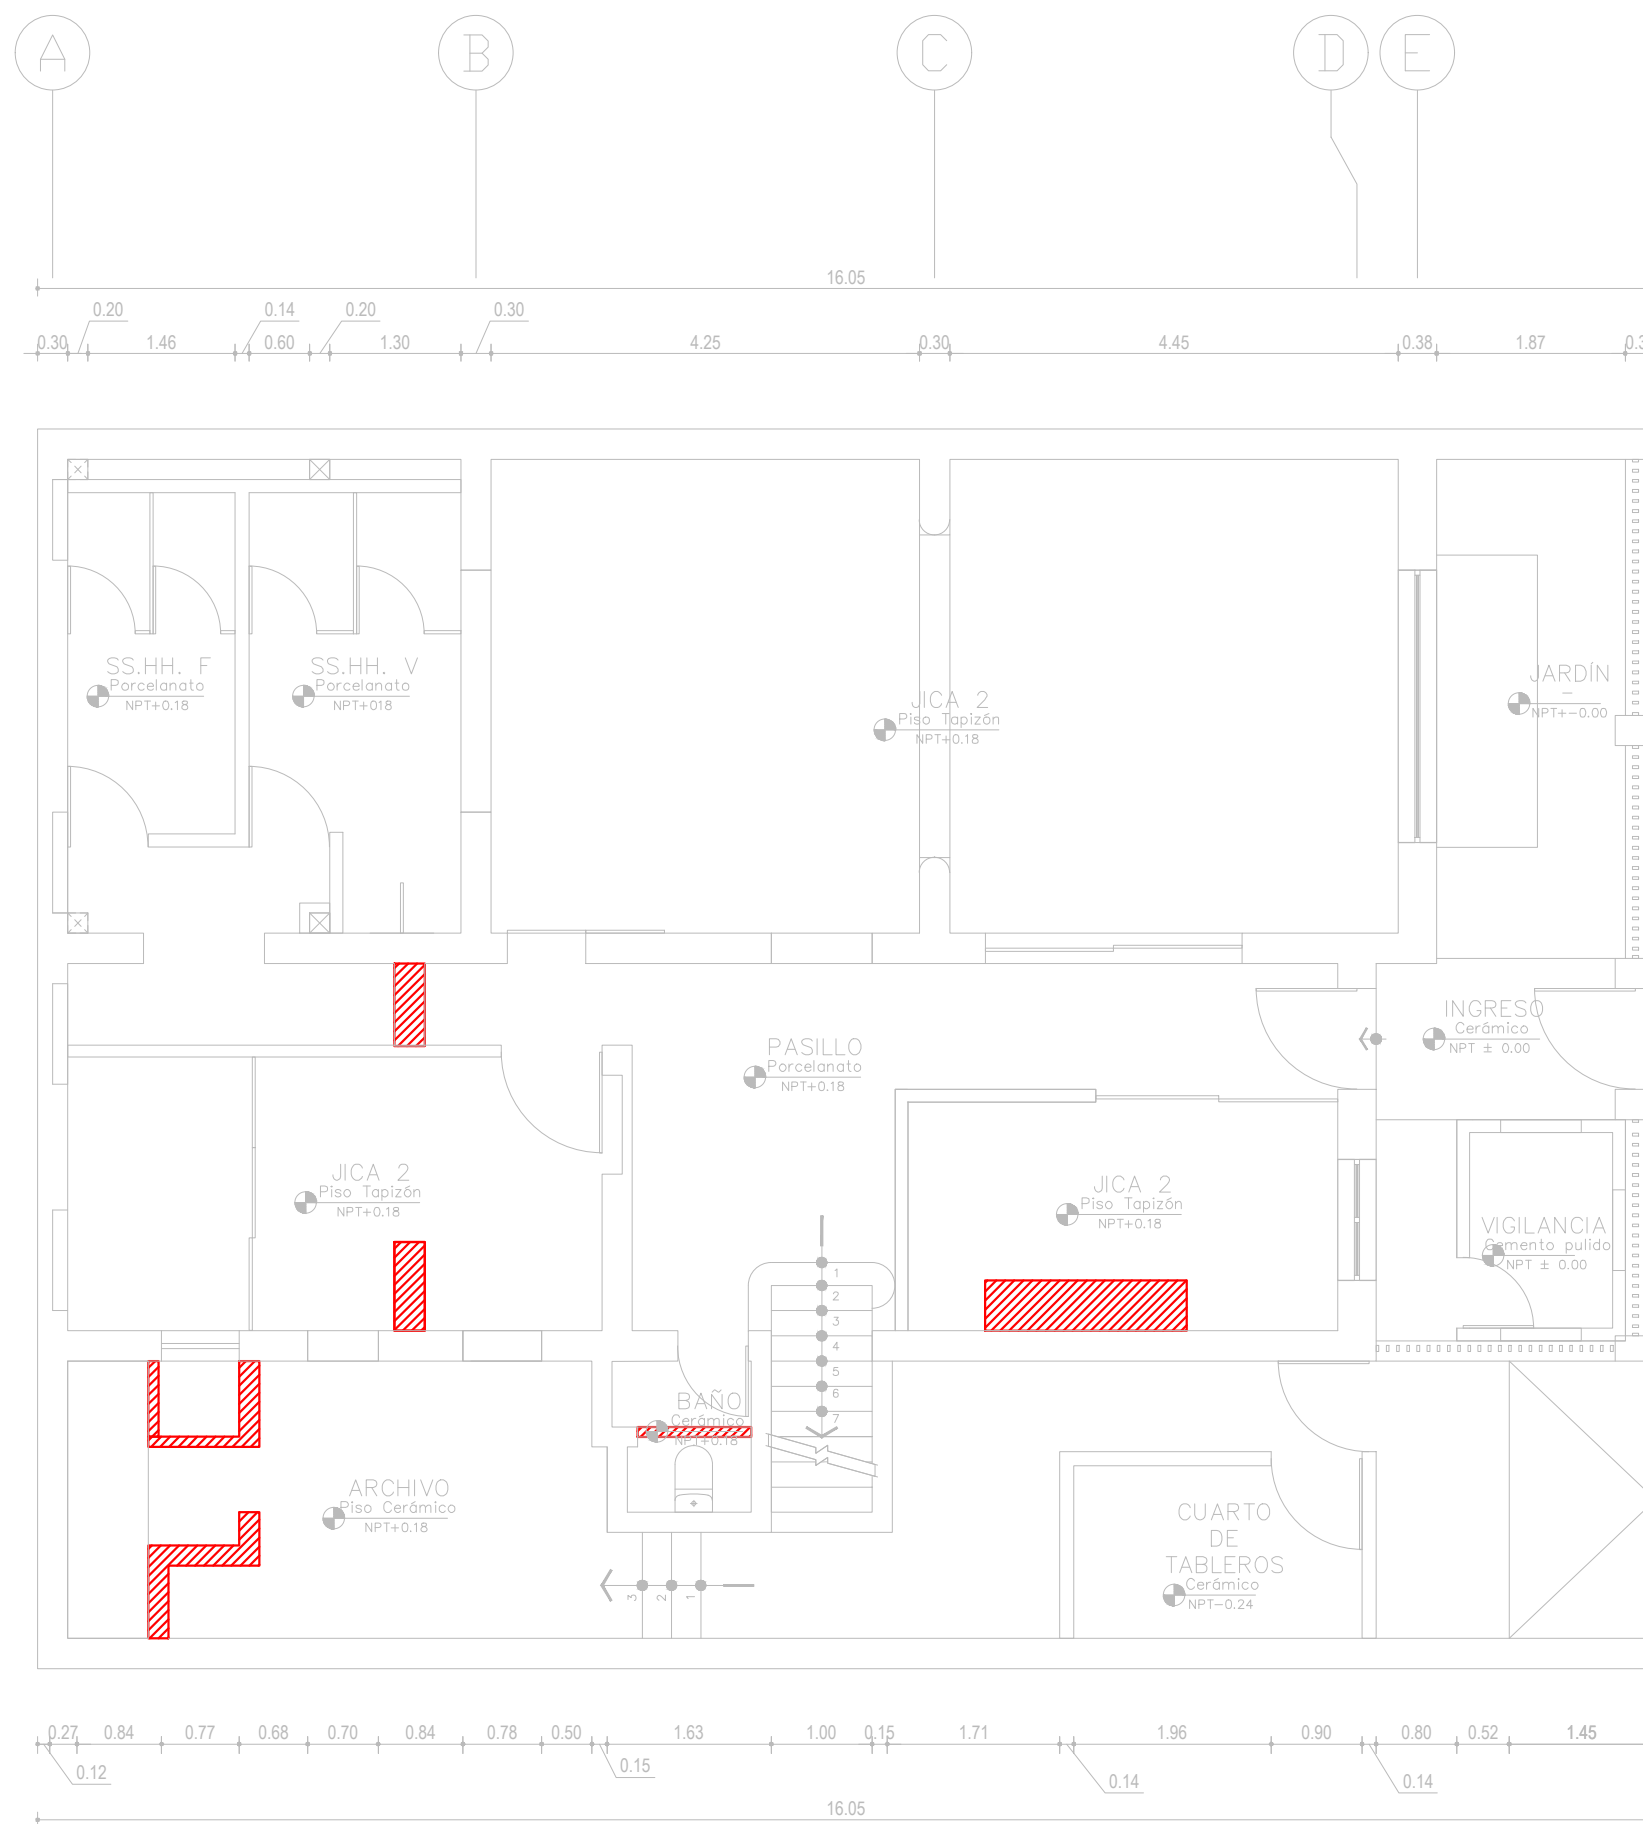

A PLANTA 01
1/75

0 1 2m

LEYENDA	
DESCRIPCIÓN	SIMBOLO
DEMOLICIÓN	



PERÚ

MINAM


PROYECTO:

NUEVAS OFICINAS

DIRECCIÓN:

LAS PALMERAS, 184

ORIENTACIÓN:

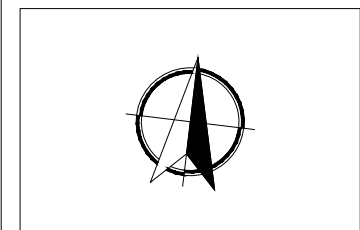

TÍTULO:

DEMOLICION

DIBUJO:

FC-LI

ESCALA:


1:75

FECHA:

16/09/2025

LÁMINA:

D-02

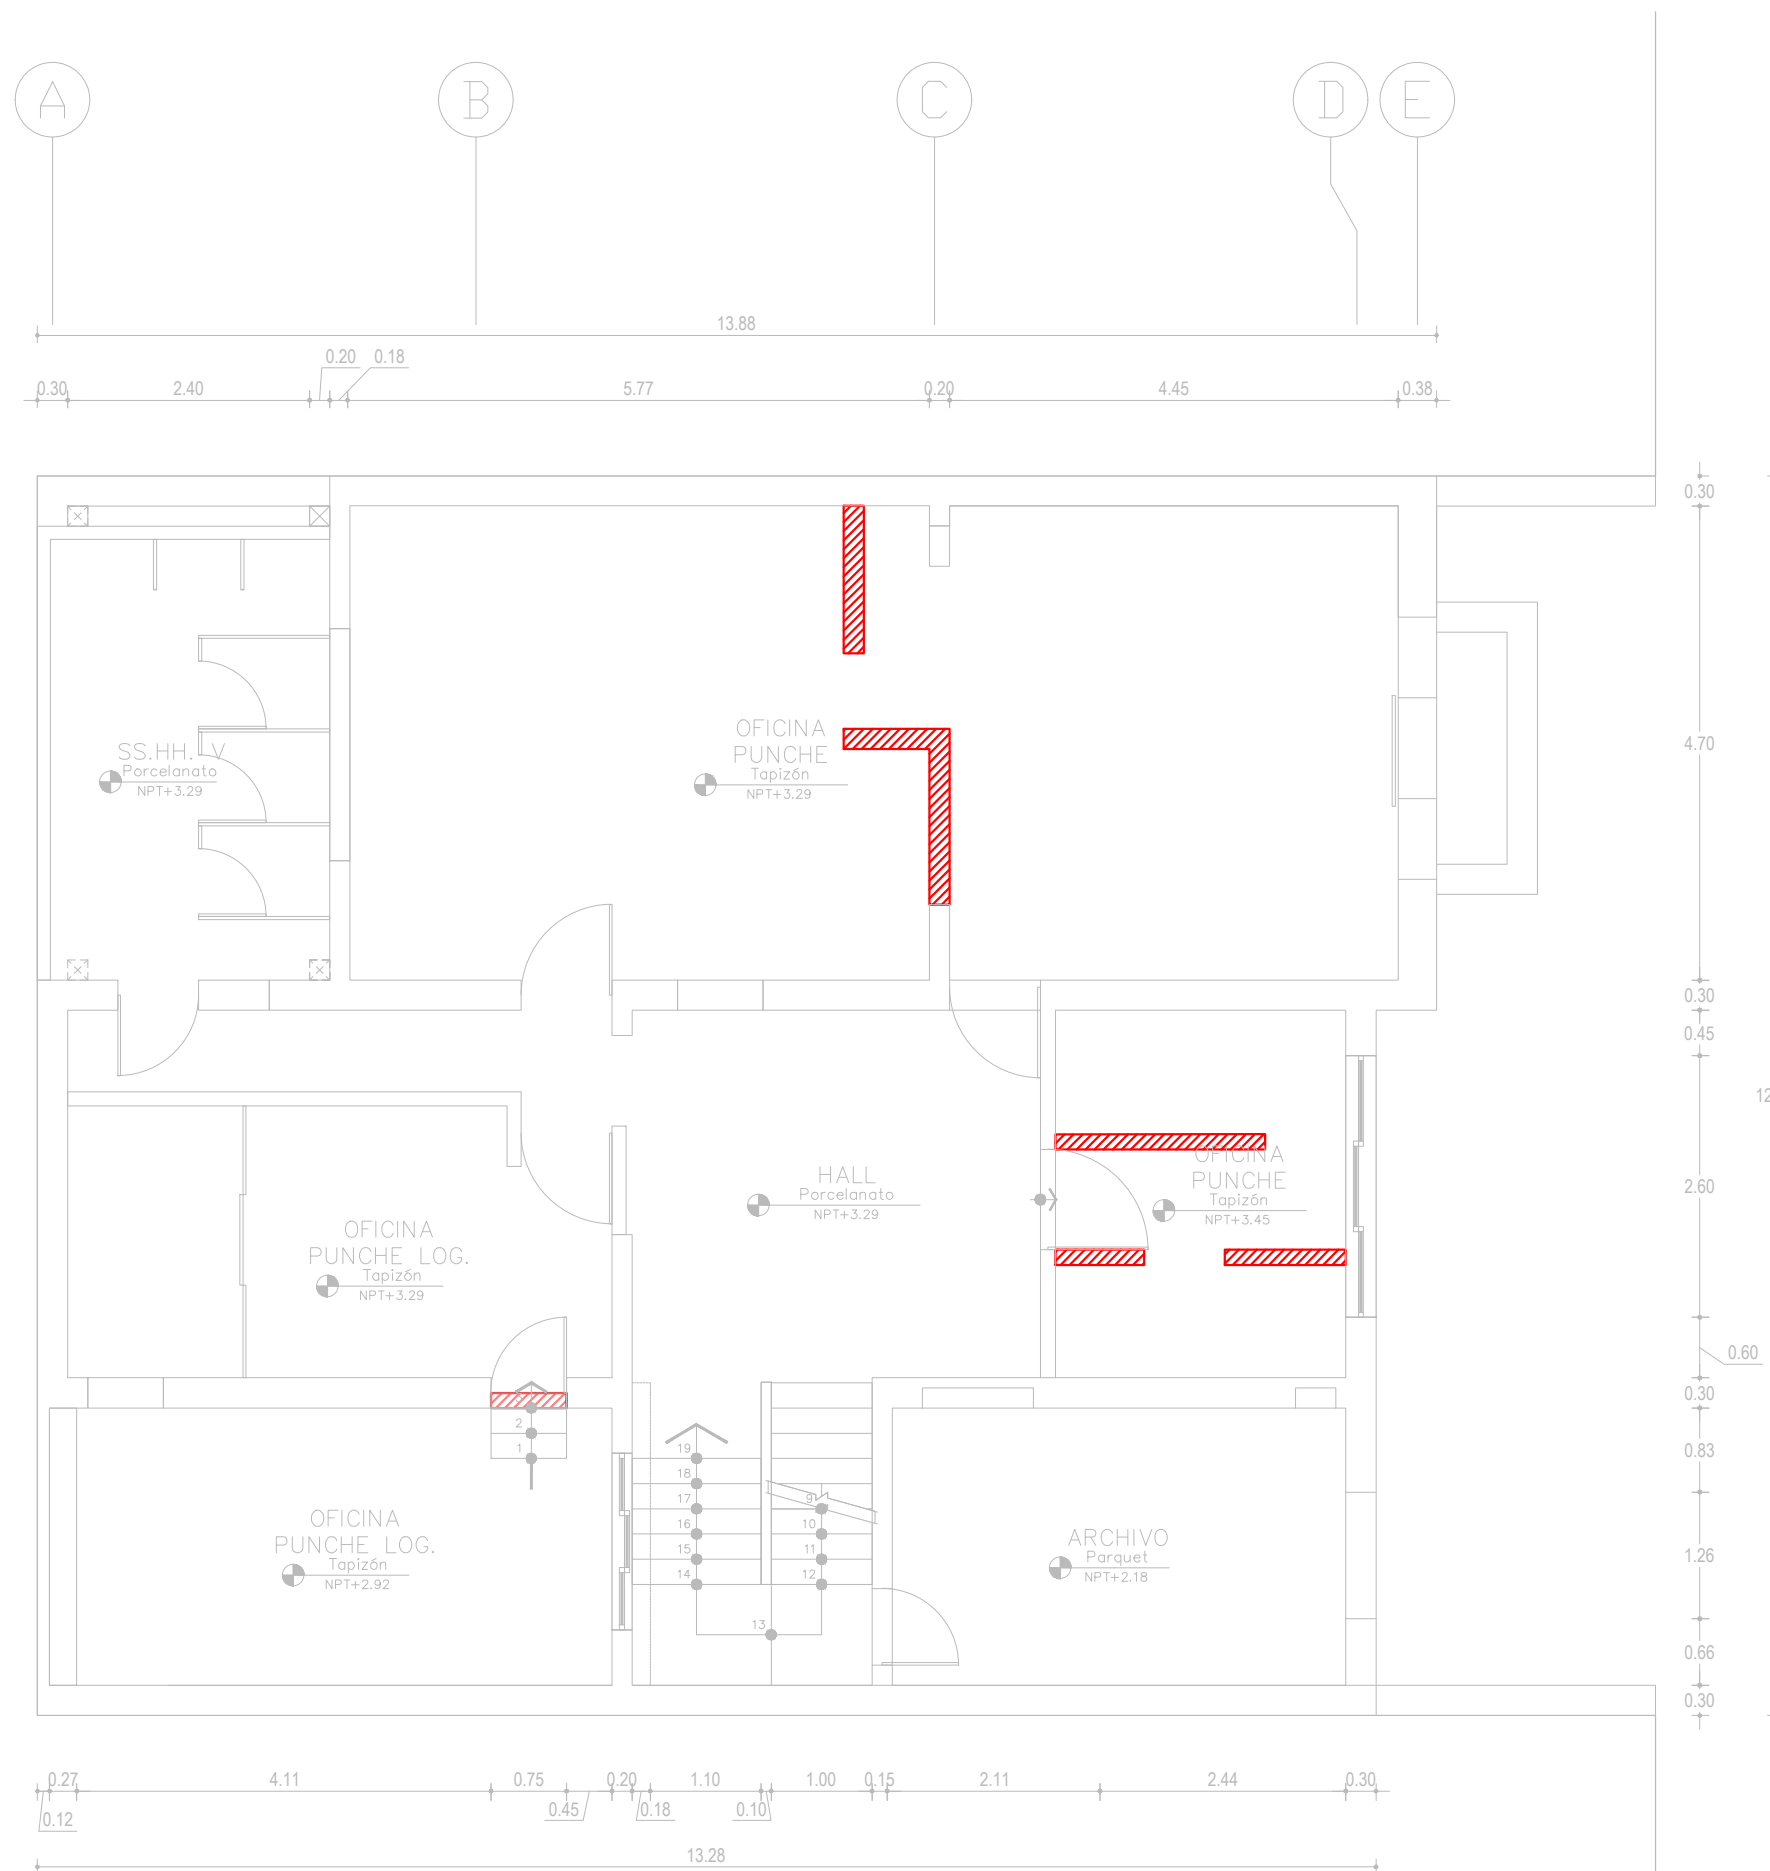

A PLANTA 02
1/75

0 1 2m

LEYENDA	
DESCRIPCIÓN	SÍMBOLO
DEMOLICIÓN	



PERÚ

MINAM


PROYECTO:

NUEVAS OFICINAS

DIRECCIÓN:

LAS PALMERAS, 184

ORIENTACIÓN:

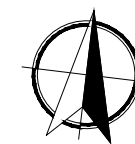

TÍTULO:

DEMOLICION

DIBUJO:

FC-LI

ESCALA:




1:75

FECHA:

16/09/2025

LÁMINA:

D-03

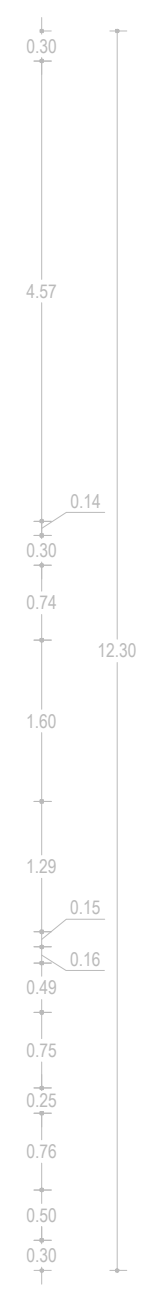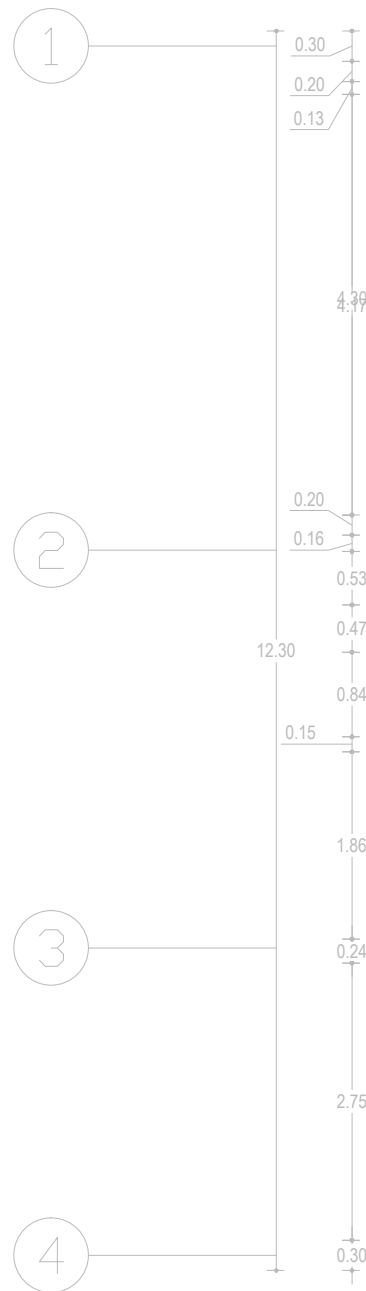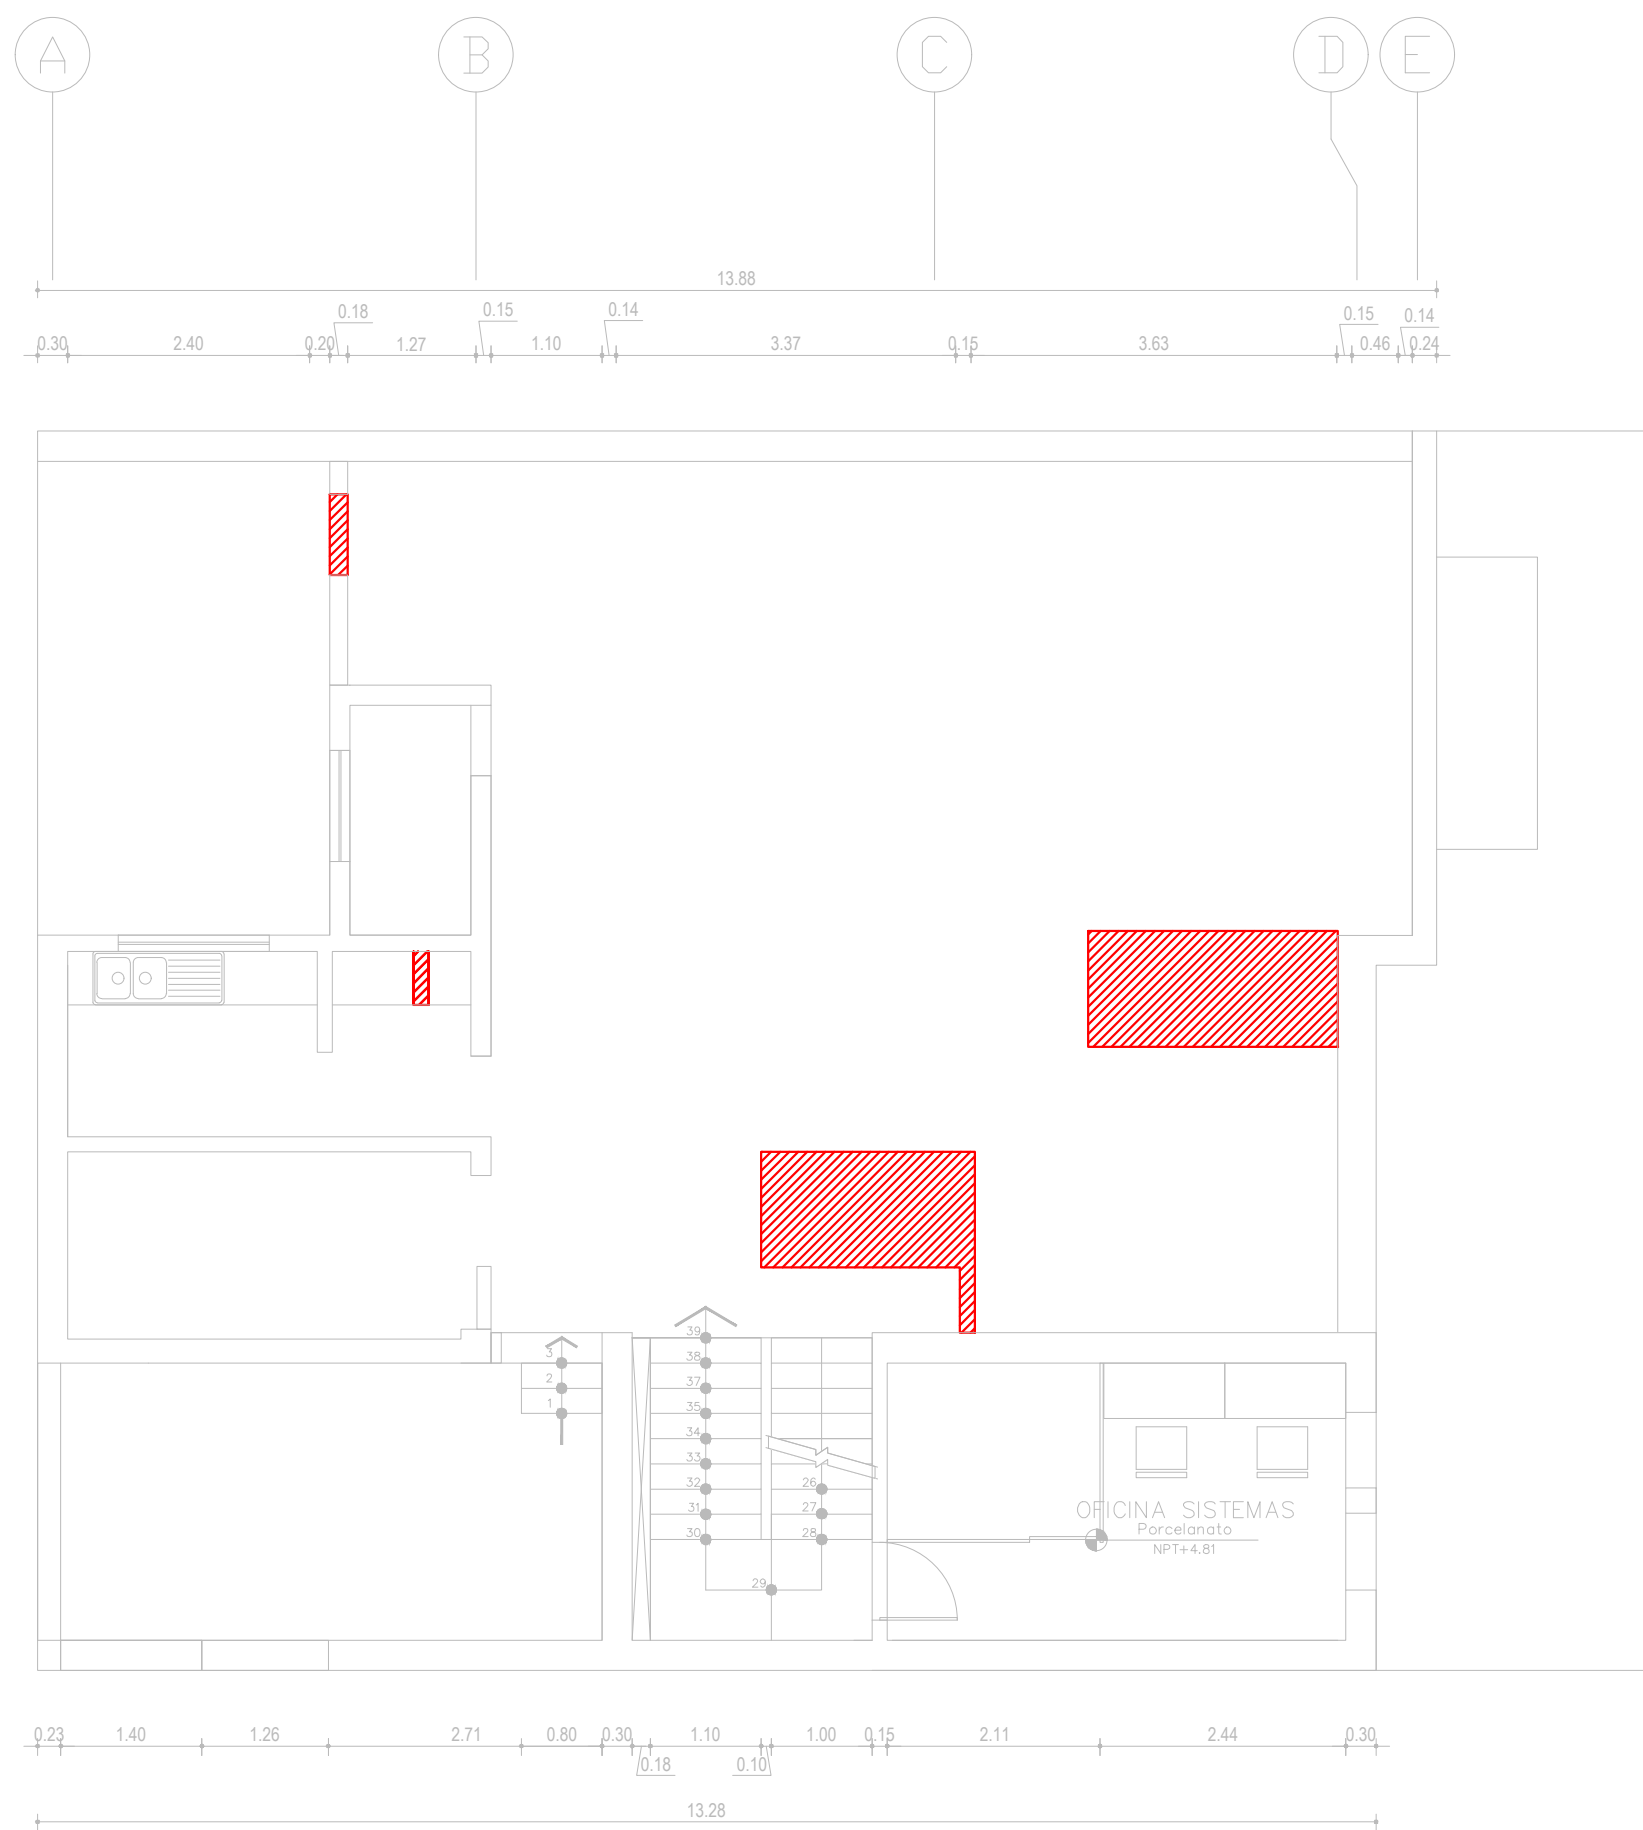

A PLANTA 03
1/75



LEYENDA	
DESCRIPCIÓN	SIMBOLO
DEMOLICIÓN	



PERÚ

MINAM

PROYECTO:

NUEVAS OFICINAS

DIRECCIÓN:

LAS PALMERAS, 184

ORIENTACIÓN:



TÍTULO:

DESMONTAJE Y REUBIC.

DIBUJO:

FC-LI

ESCALA:


1:75

FECHA:

12/09/2025

LÁMINA:

DR-01

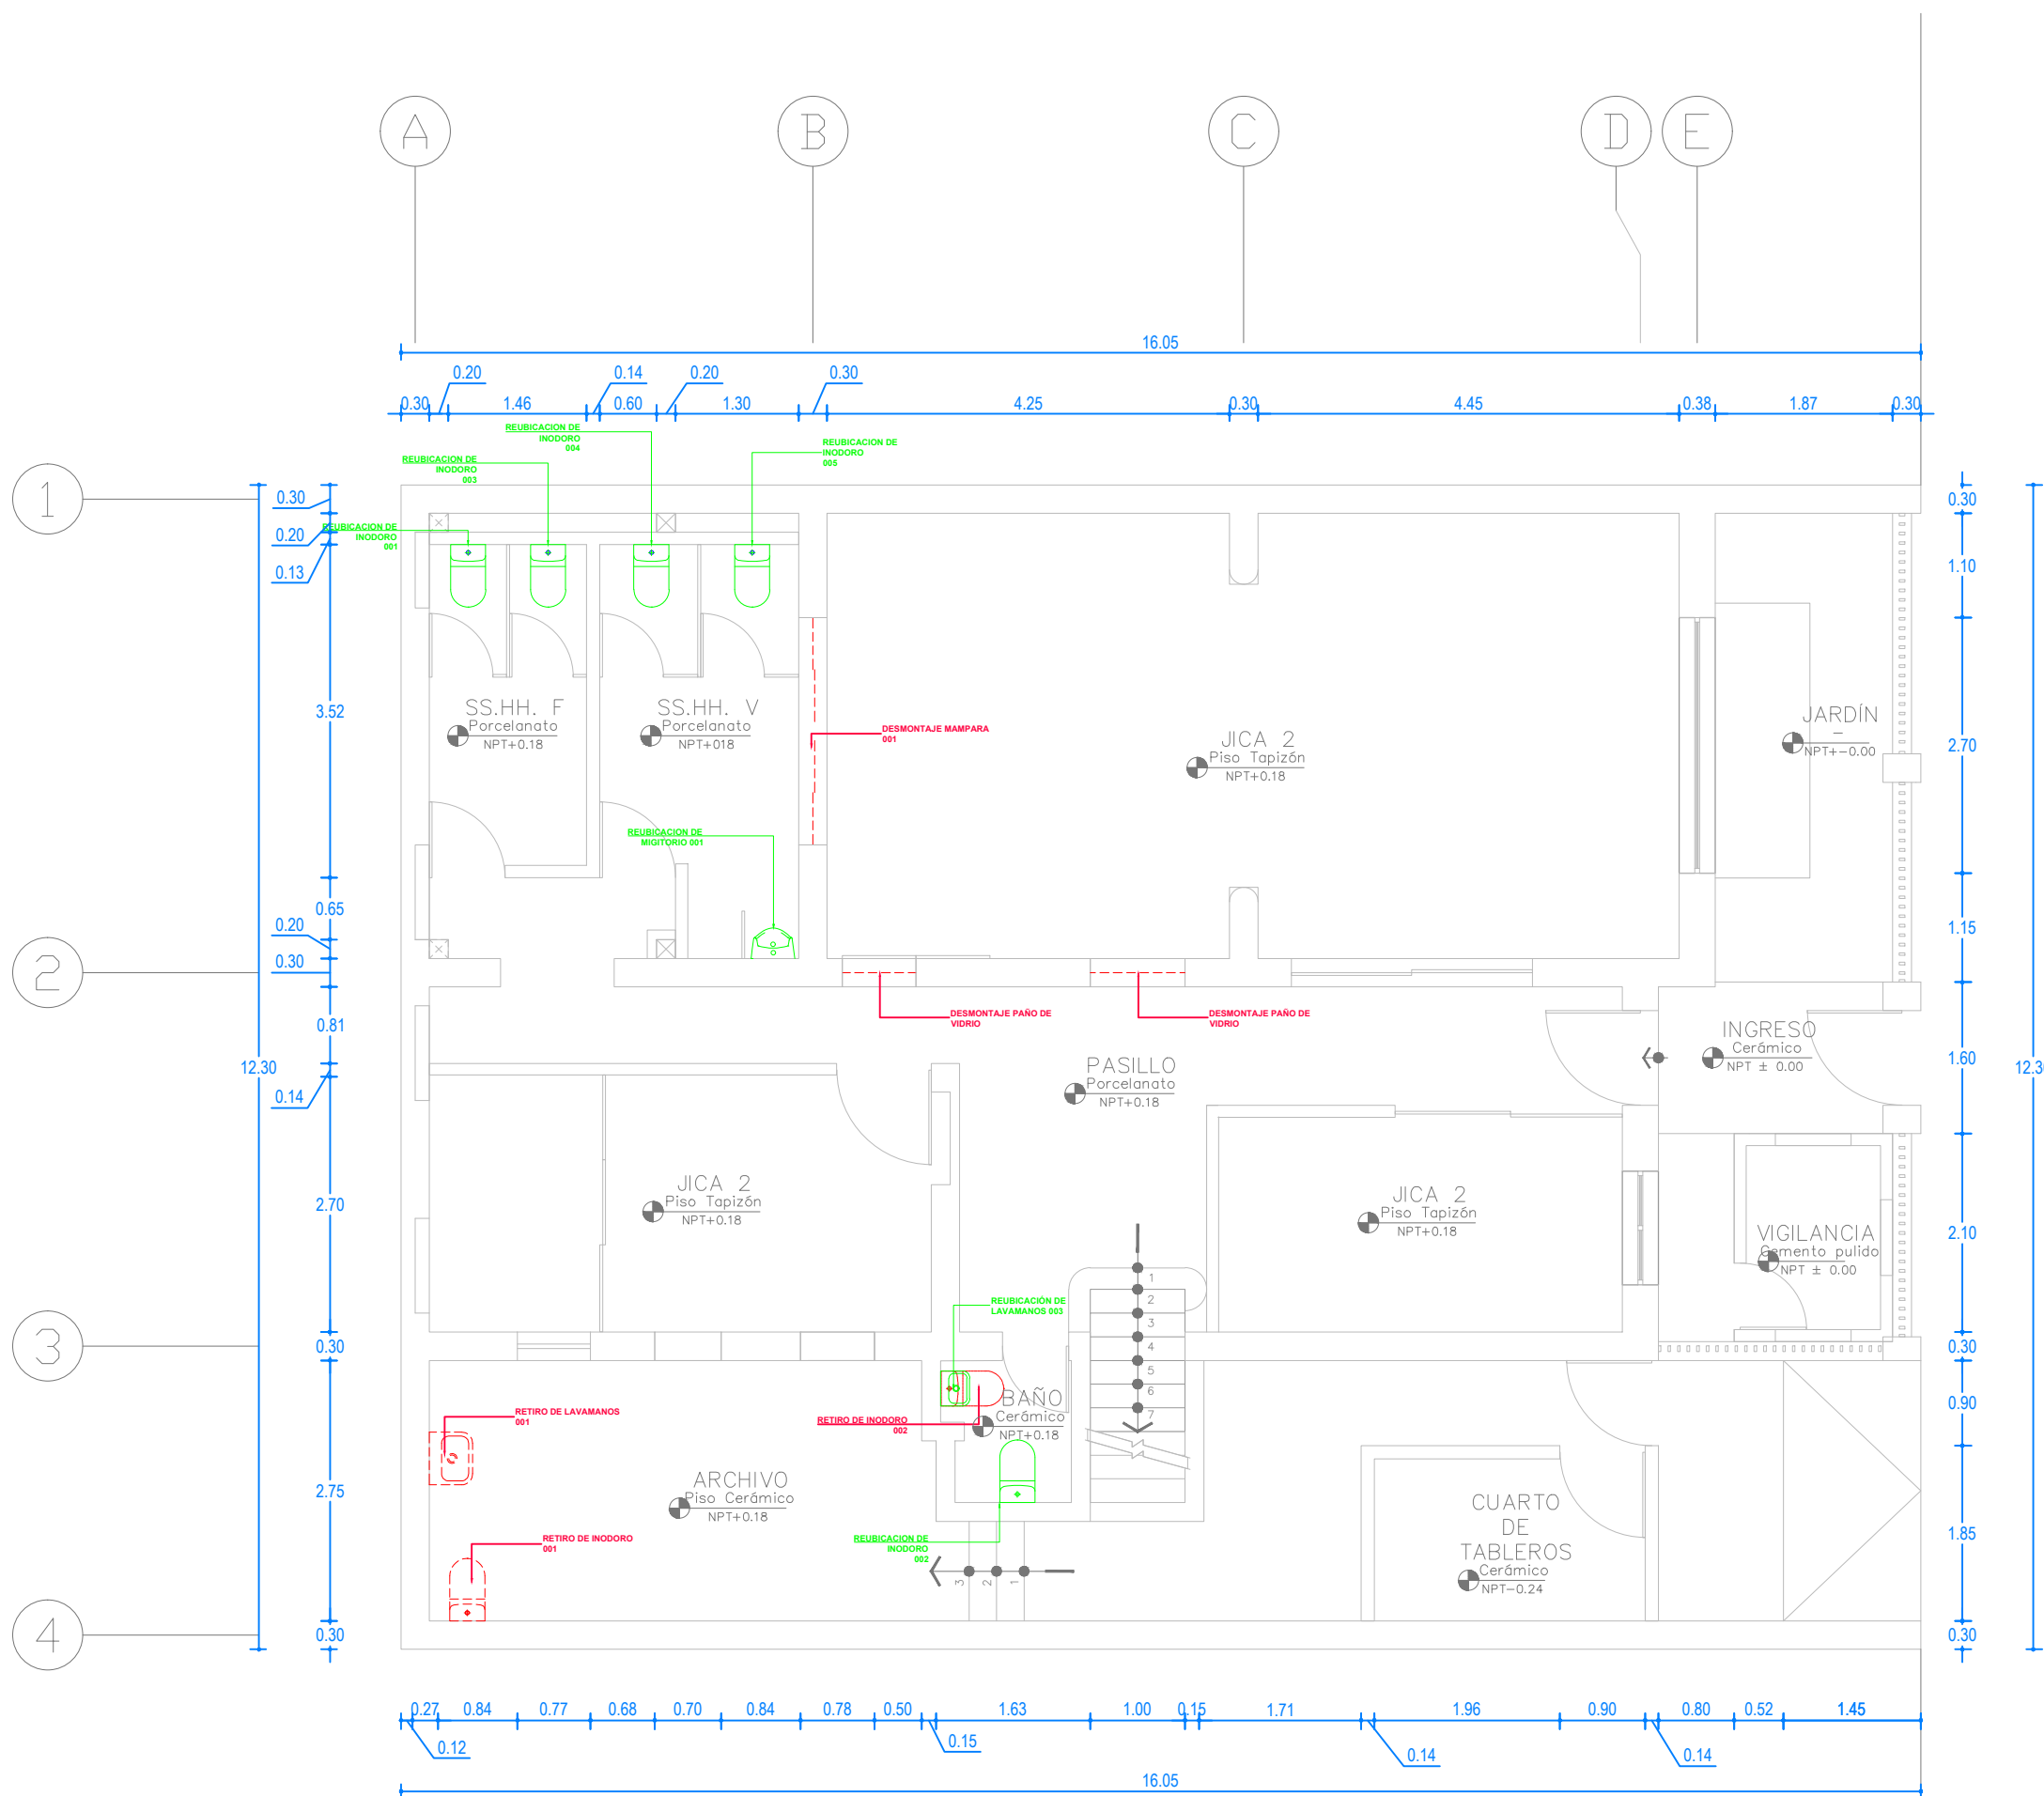

A PLANTA 01
1/75





PERÚ

MINAM


PROYECTO:

NUEVAS OFICINAS

DIRECCIÓN:

LAS PALMERAS, 184

ORIENTACIÓN:

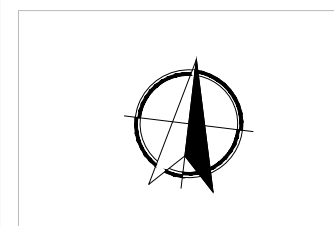

TÍTULO:

DESMONTAJE Y REUBIC.

DIBUJO:

FC-LI

ESCALA:





1:75

FECHA:

12/09/2025

LÁMINA:

DR-02

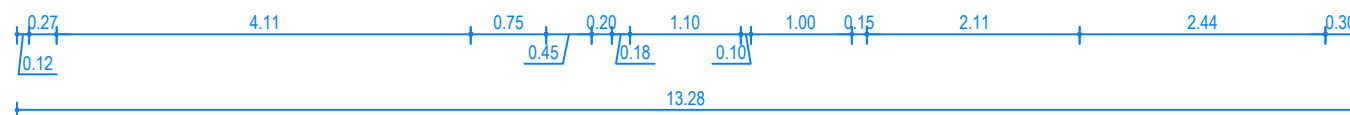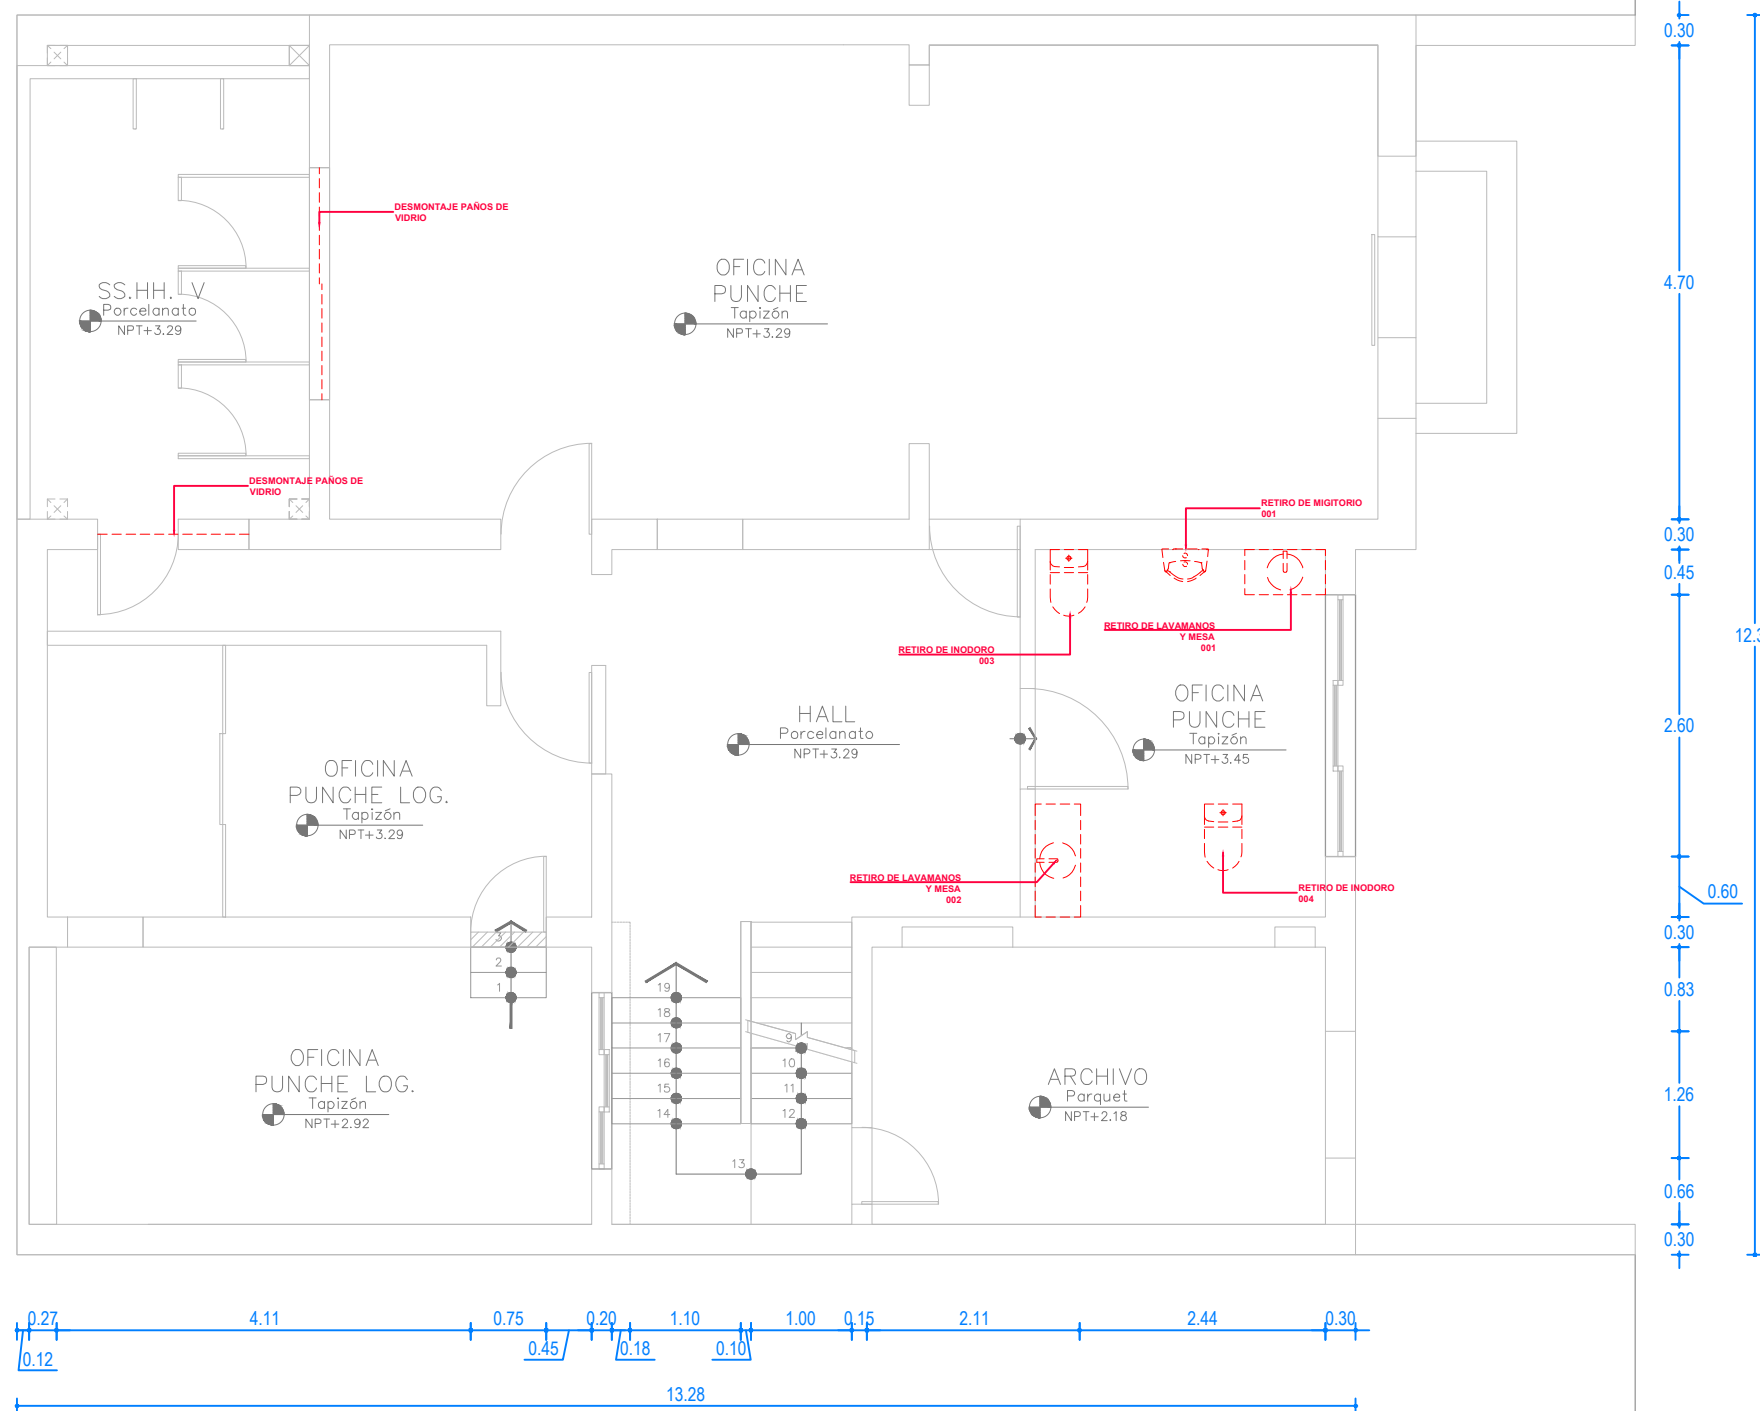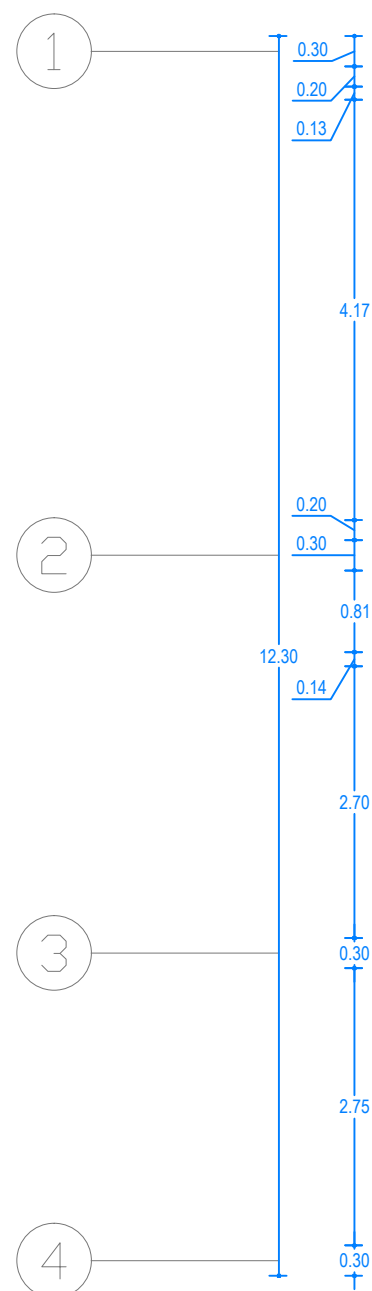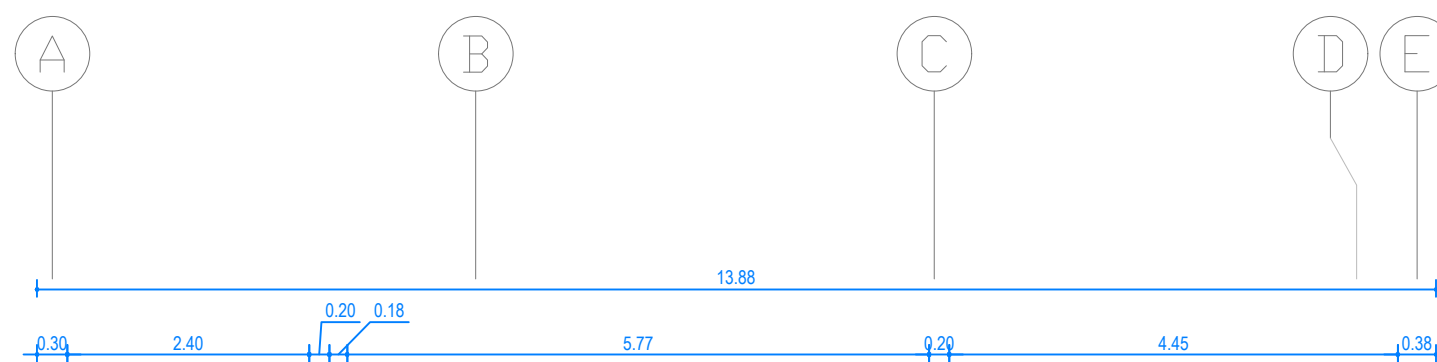

A PLANTA 02
1/75





PERÚ

MINAM


PROYECTO:

NUEVAS OFICINAS

DIRECCIÓN:

LAS PALMERAS, 184

ORIENTACIÓN:

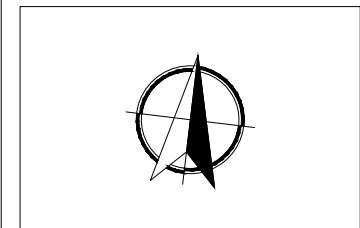

TÍTULO:

DESMONTAJE Y REUBIC.

DIBUJO:

FC-LI

ESCALA:




1:75

FECHA:

16/09/2025

LÁMINA:

DR-03

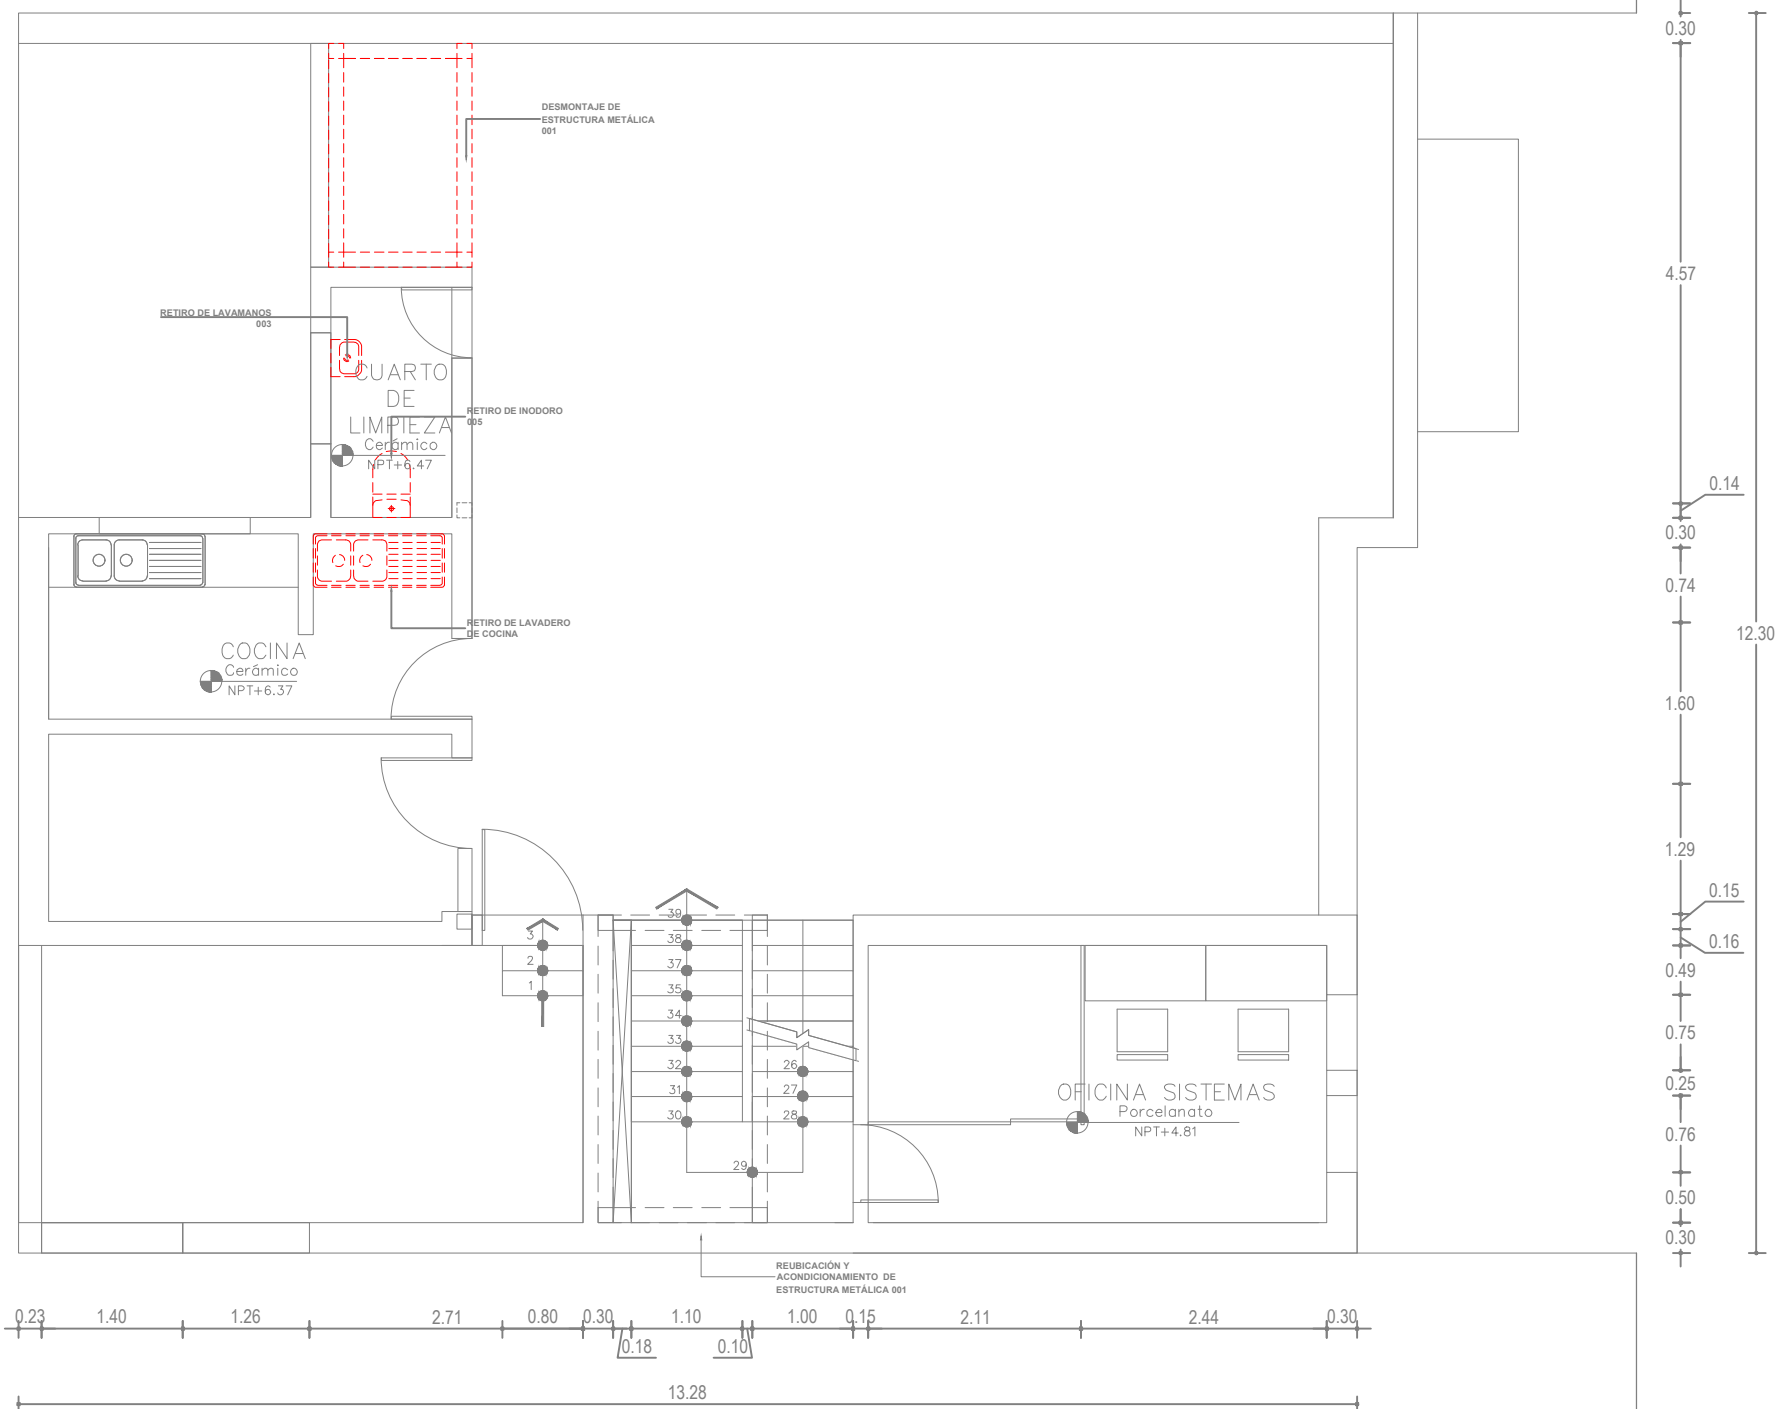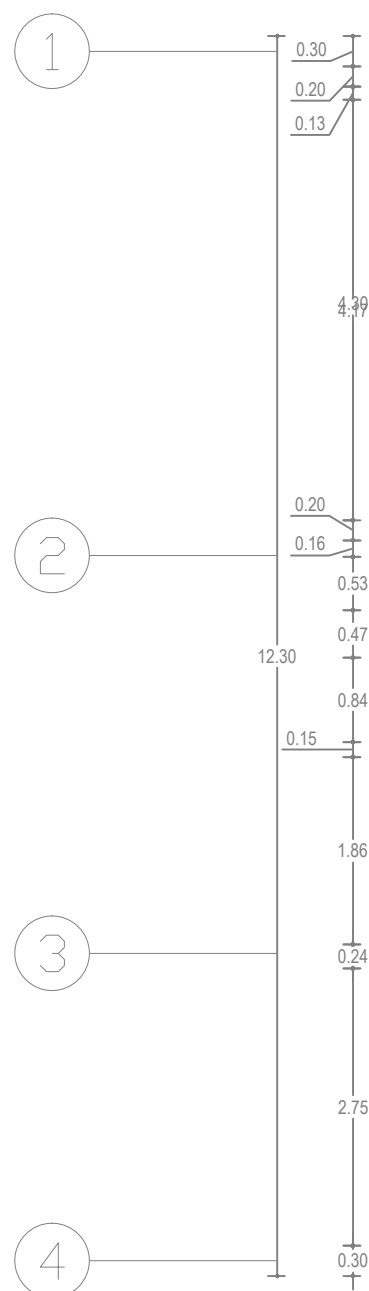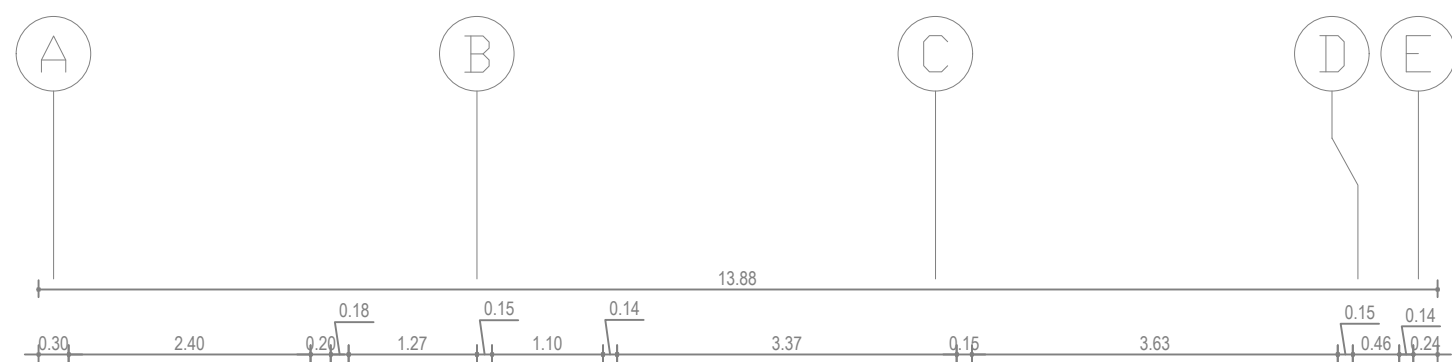

A PLANTA 03
1/75





PERÚ

MINAM


PROYECTO:

NUEVAS OFICINAS

DIRECCIÓN:

LAS PALMERAS, 184

ORIENTACIÓN:

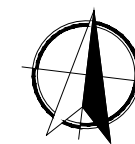

TÍTULO:

PISOS

DIBUJO:

FC-LI

ESCALA:





1:75

FECHA:

16/09/2025

LÁMINA:

PI-02

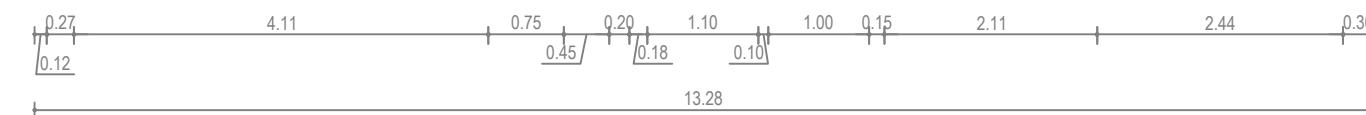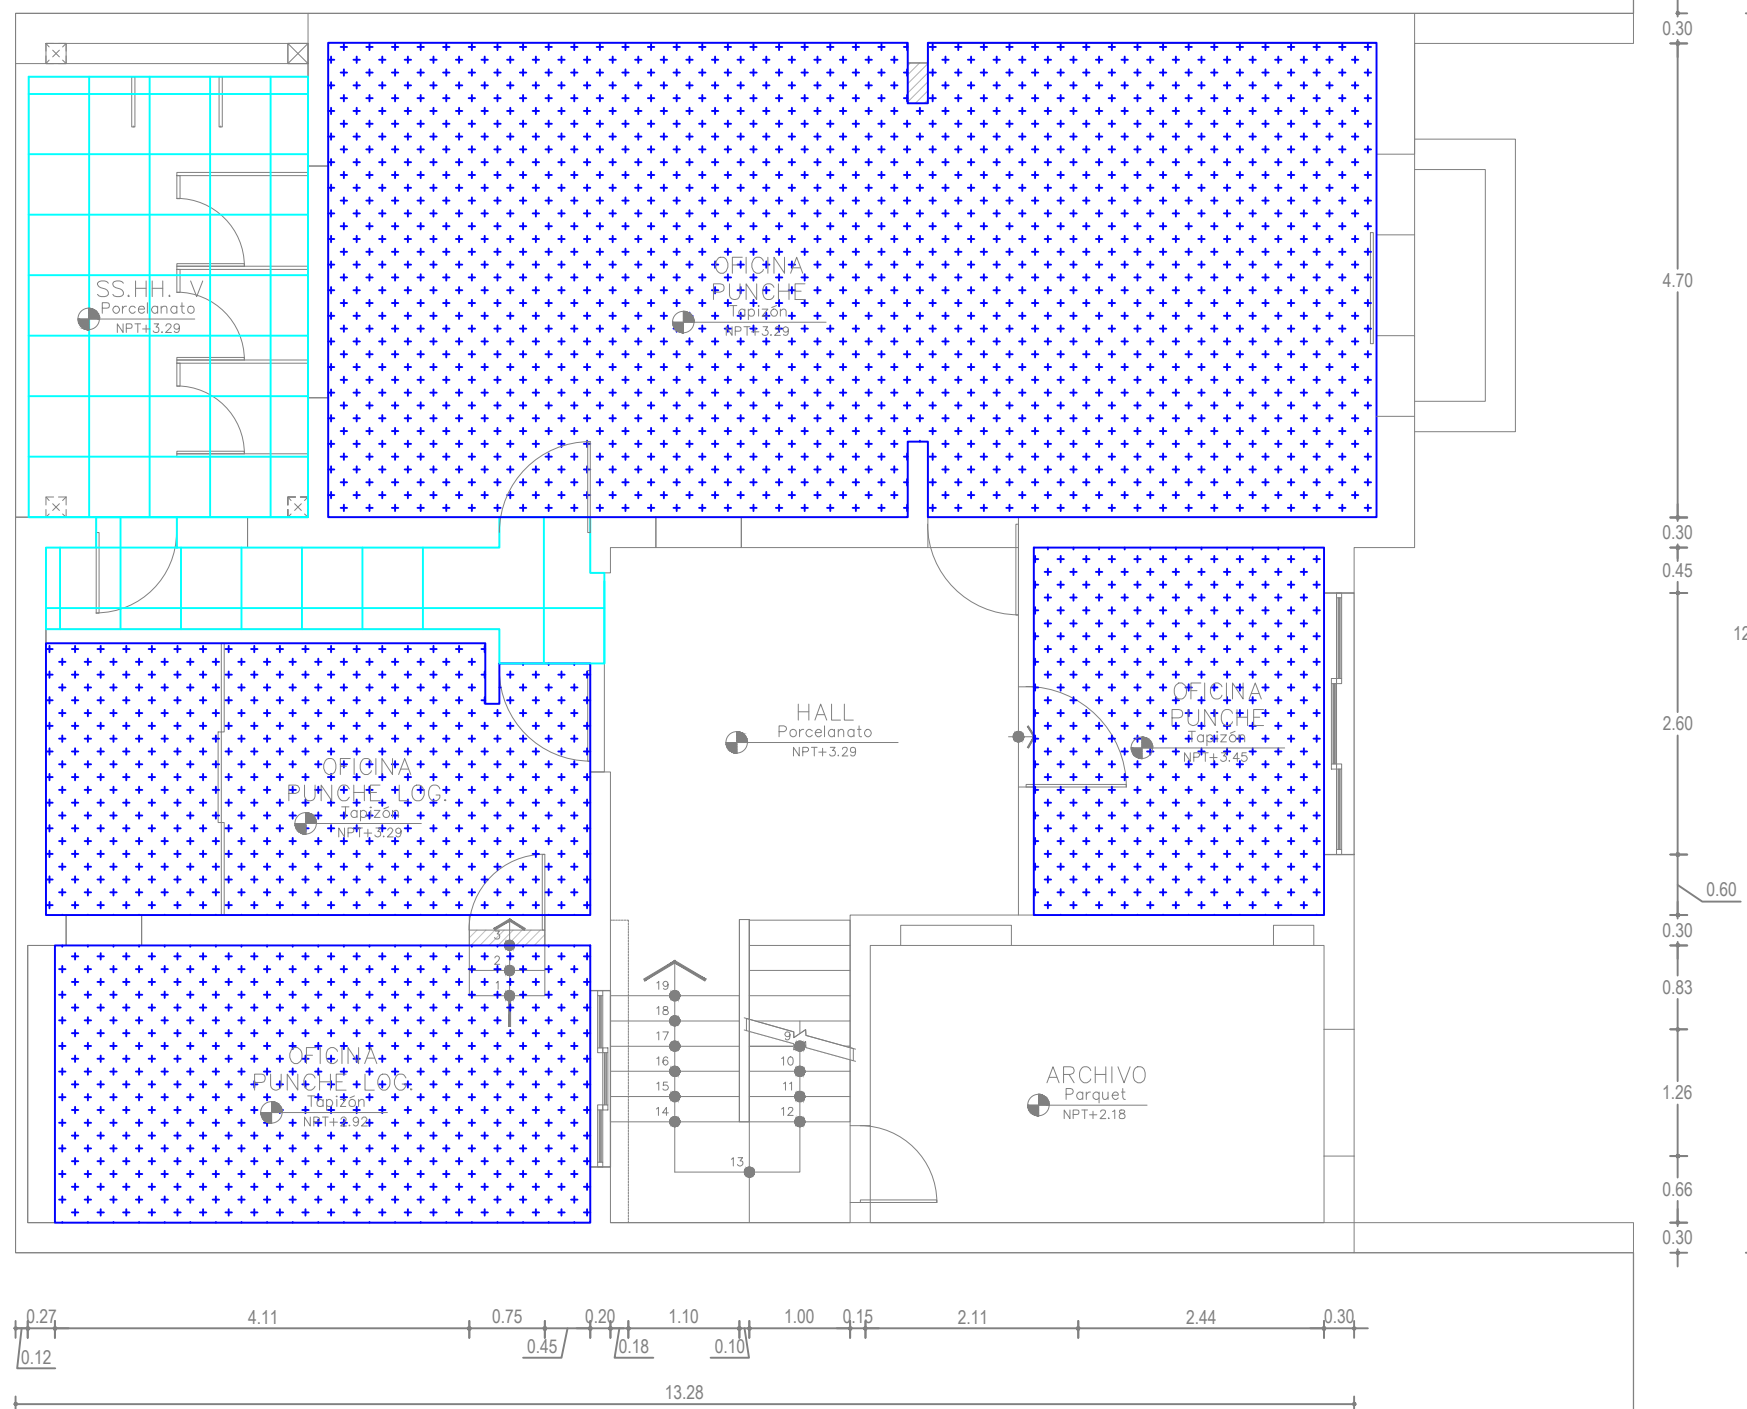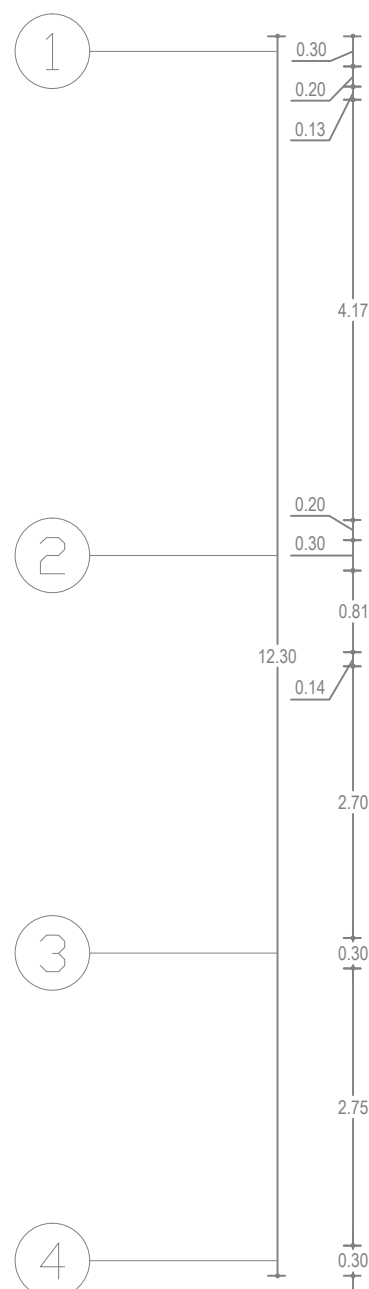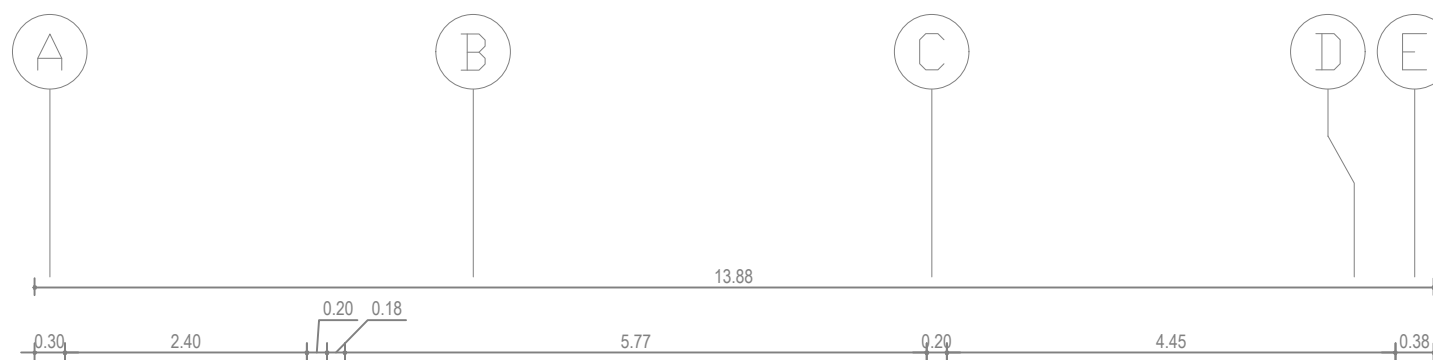

A PLANTA 02
1/75



LEYENDA	
DESCRIPCIÓN	SIMBOLO
PISO PORCELANATO 0.60*0.60m	
PISO PORCELANATO 0.45*0.45m	
PISO NIVELADO + TAPIZON	
PISO CEMENTO PULIDO	



PERÚ

MINAM

PROYECTO:

NUEVAS OFICINAS

DIRECCIÓN:

LAS PALMERAS, 184

ORIENTACIÓN:



TÍTULO:

PISOS

DIBUJO:

FC-LI

ESCALA:


1:75

FECHA:

16/09/2025

LÁMINA:

PI-01

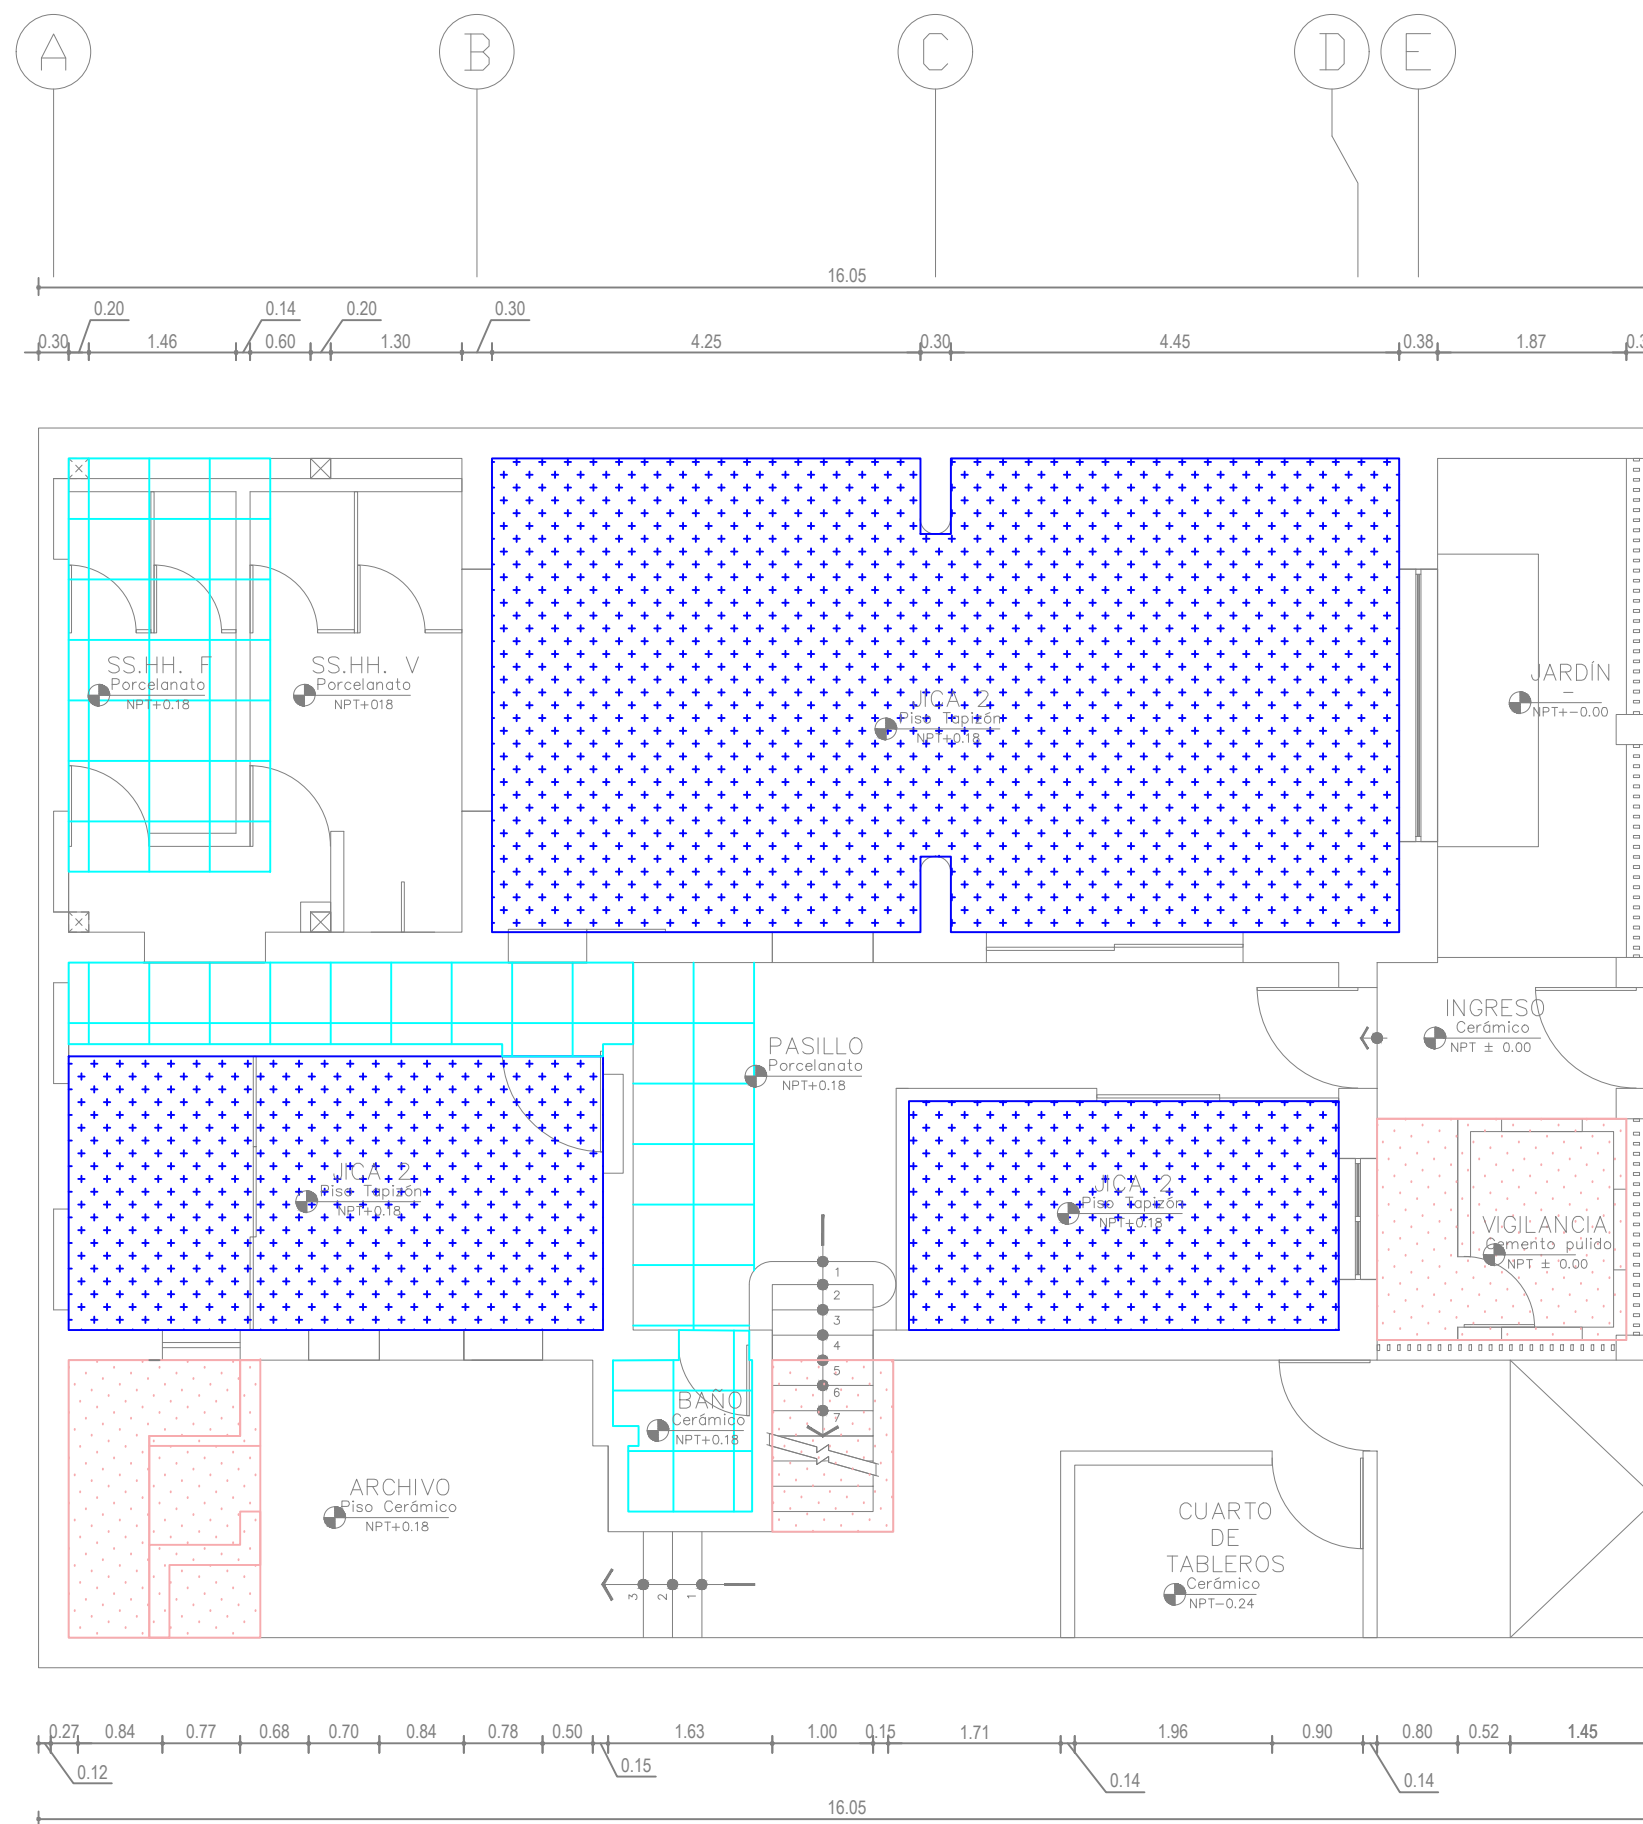


A PLANTA 01
1/75

0 1 2m


LEYENDA	
DESCRIPCIÓN	SIMBOLO
PISO PORCELANATO 0.60*0.60m	
PISO PORCELANATO 0.45*0.45m	
PISO NIVELADO + TAPIZON	
PISO CEMENTO PULIDO	

PROYECTO:
ARCHIVO OFICINAS
DIRECCIÓN:
LAS PALMERAS, 184
ORIENTACIÓN:

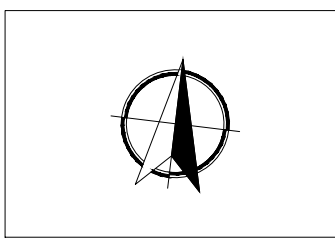

TÍTULO:
AGUA POTABLE
DIBUJO:
CP
ESCALA:
1:50
FECHA:
16/09/2025
LÁMINA:

S-01

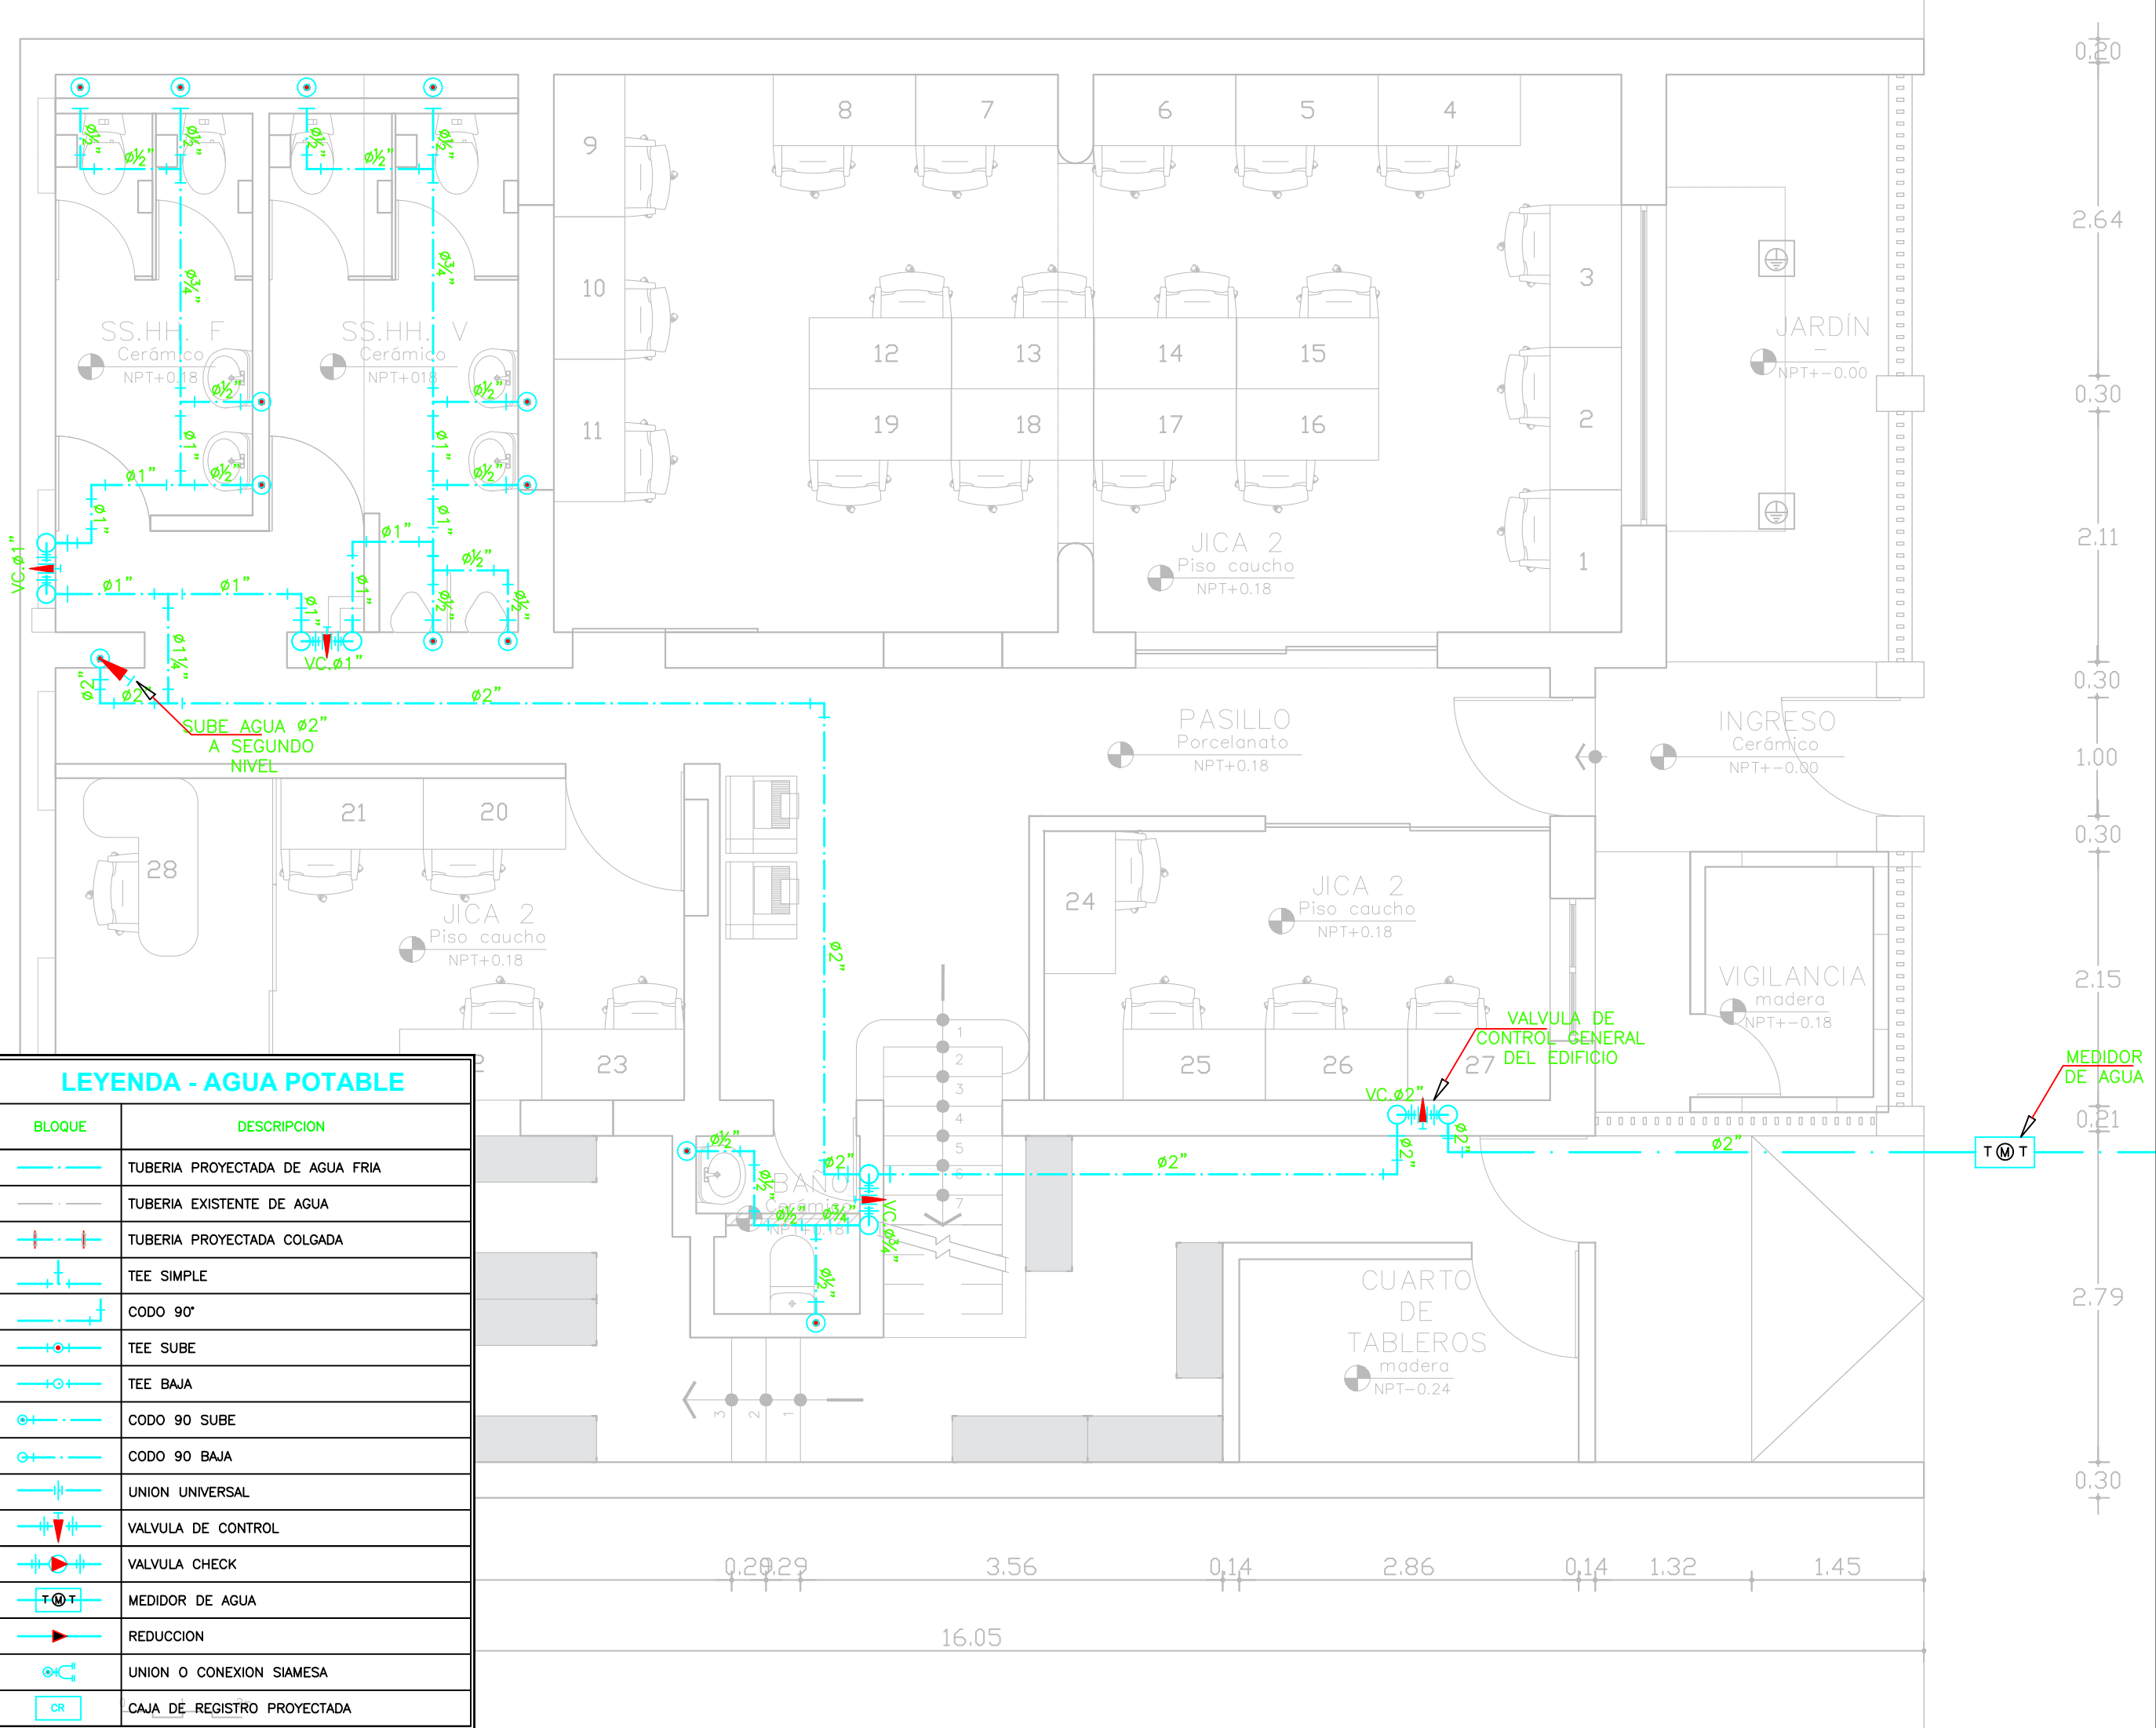

BLOQUE	DESCRIPCION
	TUBERIA PROYECTADA DE AGUA FRIA
	TUBERIA EXISTENTE DE AGUA
	TUBERIA PROYECTADA COLGADA
	TEE SIMPLE
	TEE SUBE
	TEE BAJA
	CODO 90 SUBE
	CODO 90 BAJA
	UNION UNIVERSAL
	VALVULA DE CONTROL
	VALVULA CHECK
	MEDIDOR DE AGUA
	REDUCCION
	UNION O CONEXION SIAMESA
	CAJA DE REGISTRO PROYECTADA



PERÚ

MINAM


PROYECTO:

ARCHIVO OFICINAS

DIRECCIÓN:

LAS PALMERAS, 184

ORIENTACIÓN:

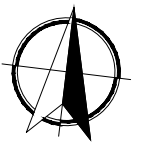

TÍTULO:

AGUA POTABLE

DIBUJO:

CP

ESCALA:


1:50

FECHA:

16/09/2025

LÁMINA:

S-02

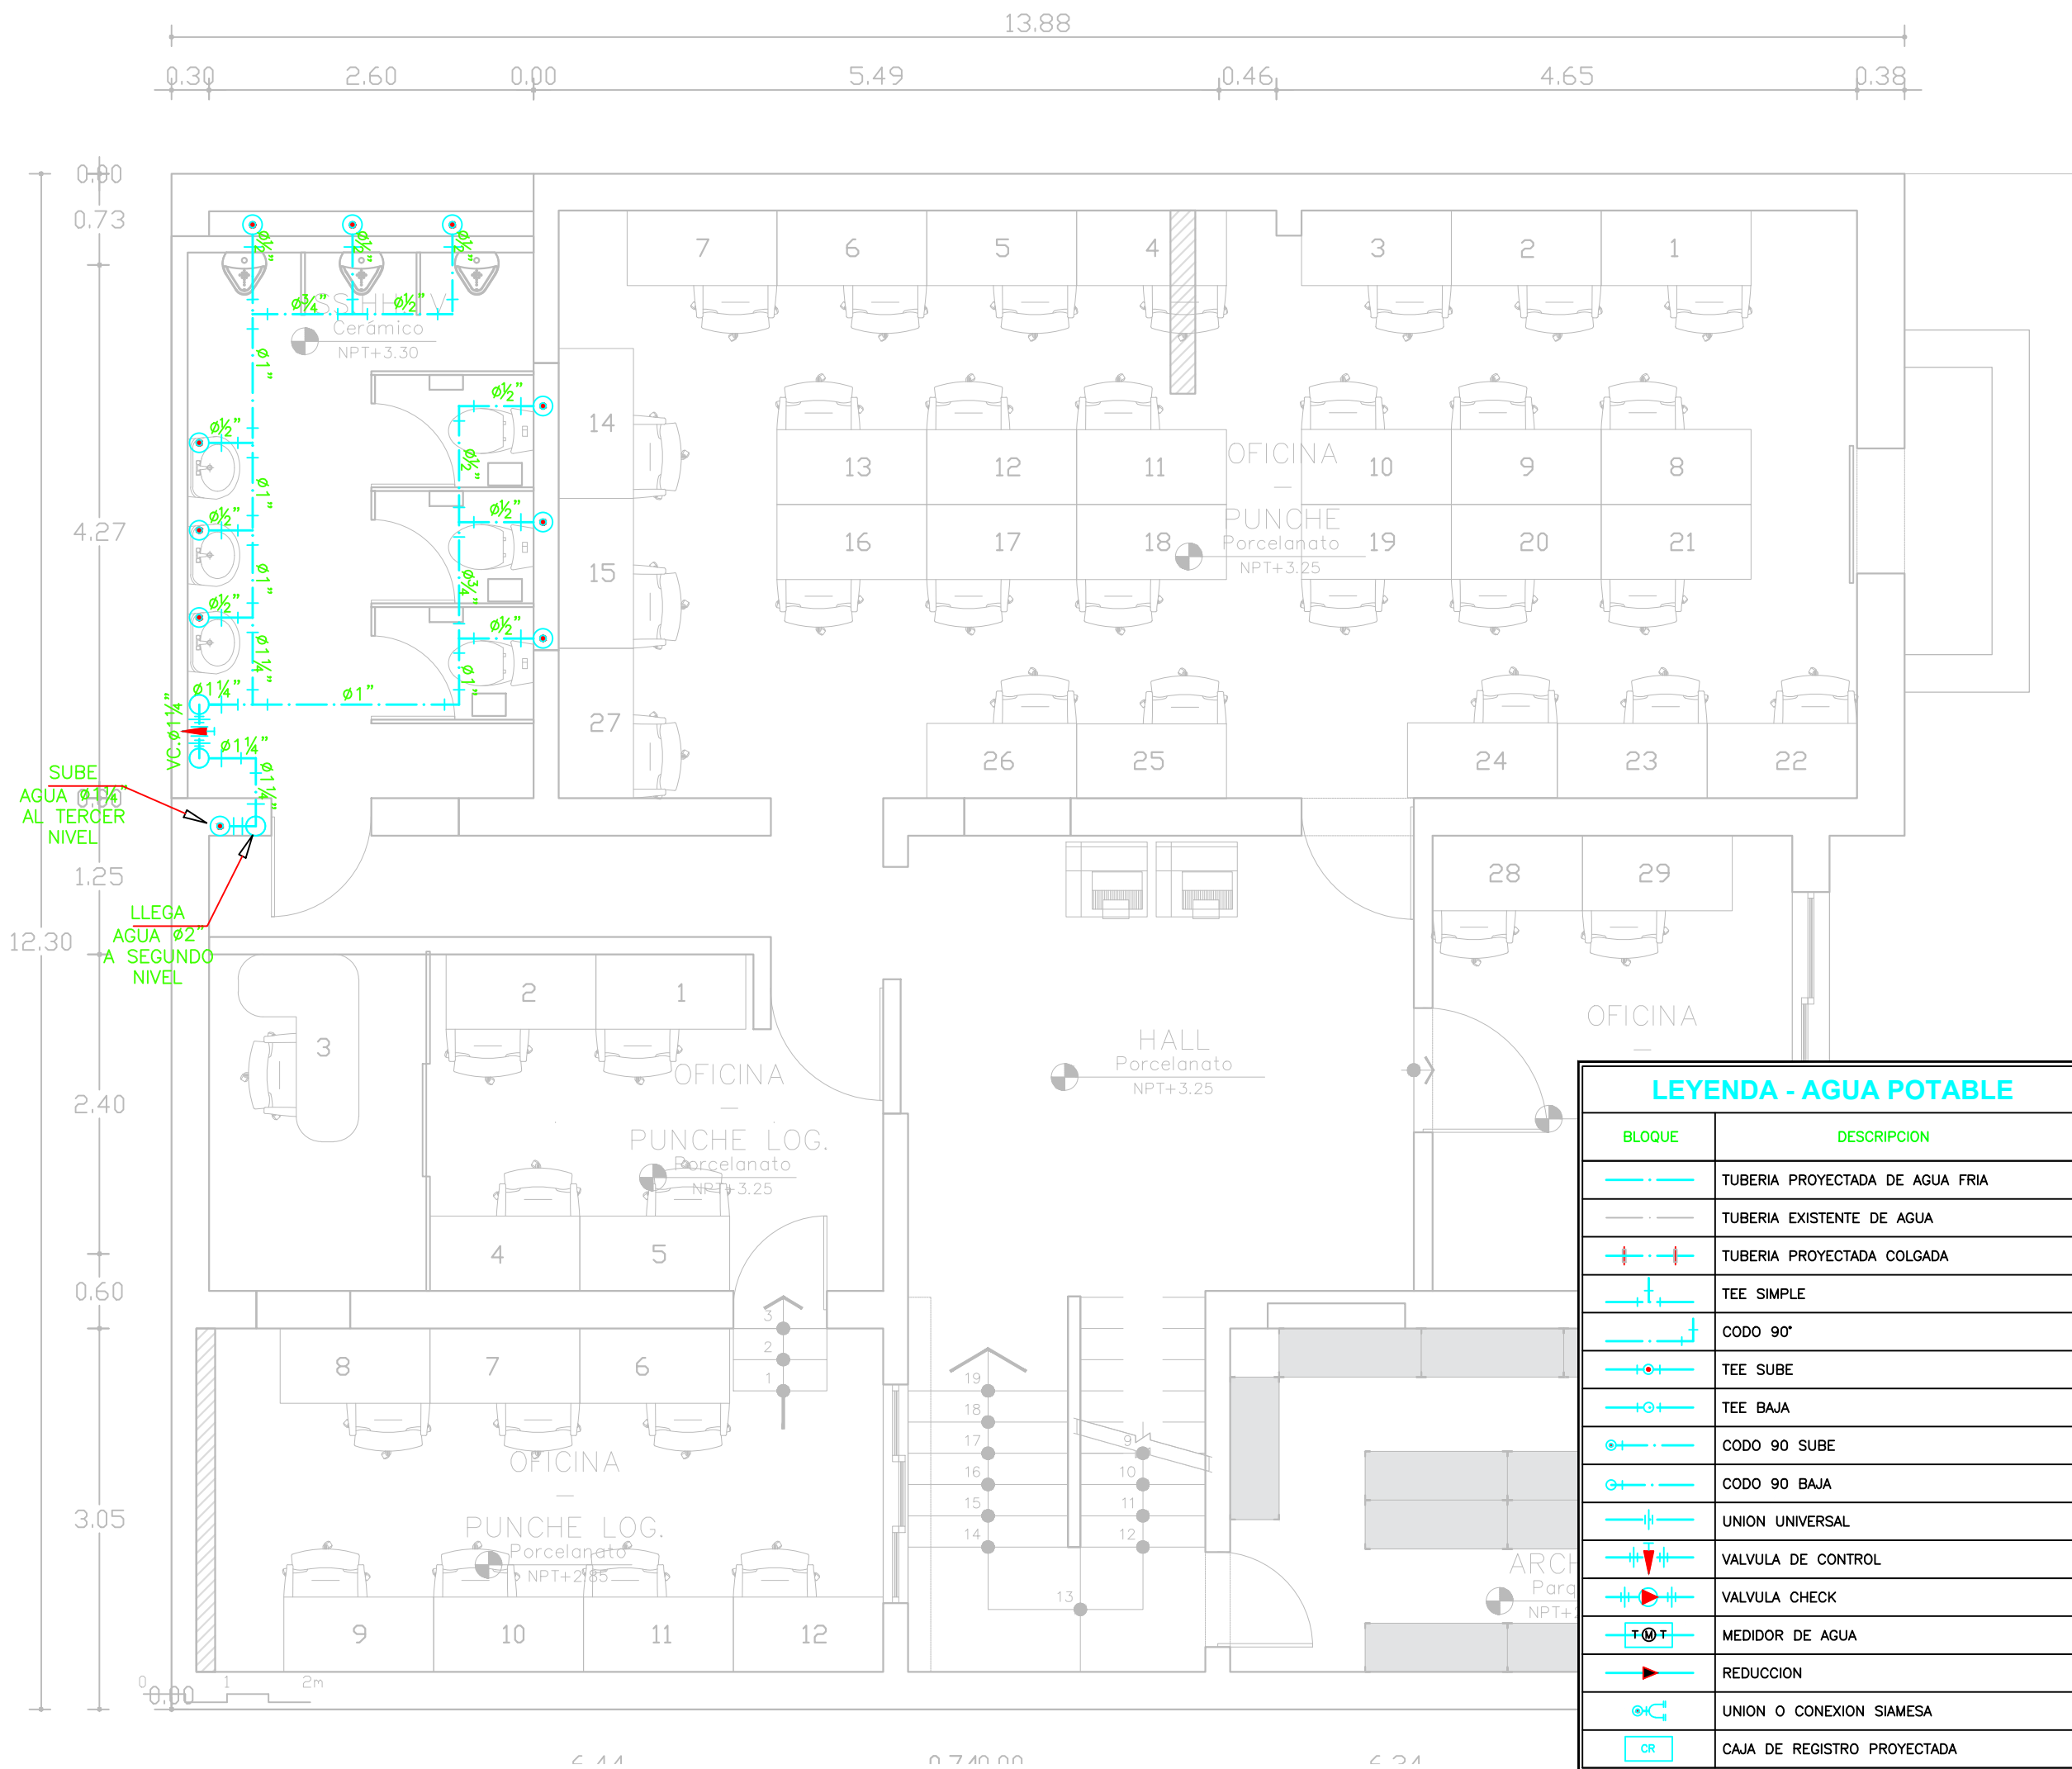


BLOQUE	DESCRIPCION
	TUBERIA PROYECTADA DE AGUA FRIA
	TUBERIA EXISTENTE DE AGUA
	TUBERIA PROYECTADA COLGADA
	TEE SIMPLE
	CODO 90°
	TEE SUBE
	TEE BAJA
	CODO 90 SUBE
	CODO 90 BAJA
	UNION UNIVERSAL
	VALVULA DE CONTROL
	VALVULA CHECK
	MEDIDOR DE AGUA
	REDUCCION
	UNION O CONEXION SIAMESA
	CAJA DE REGISTRO PROYECTADA



PERÚ

MINAM

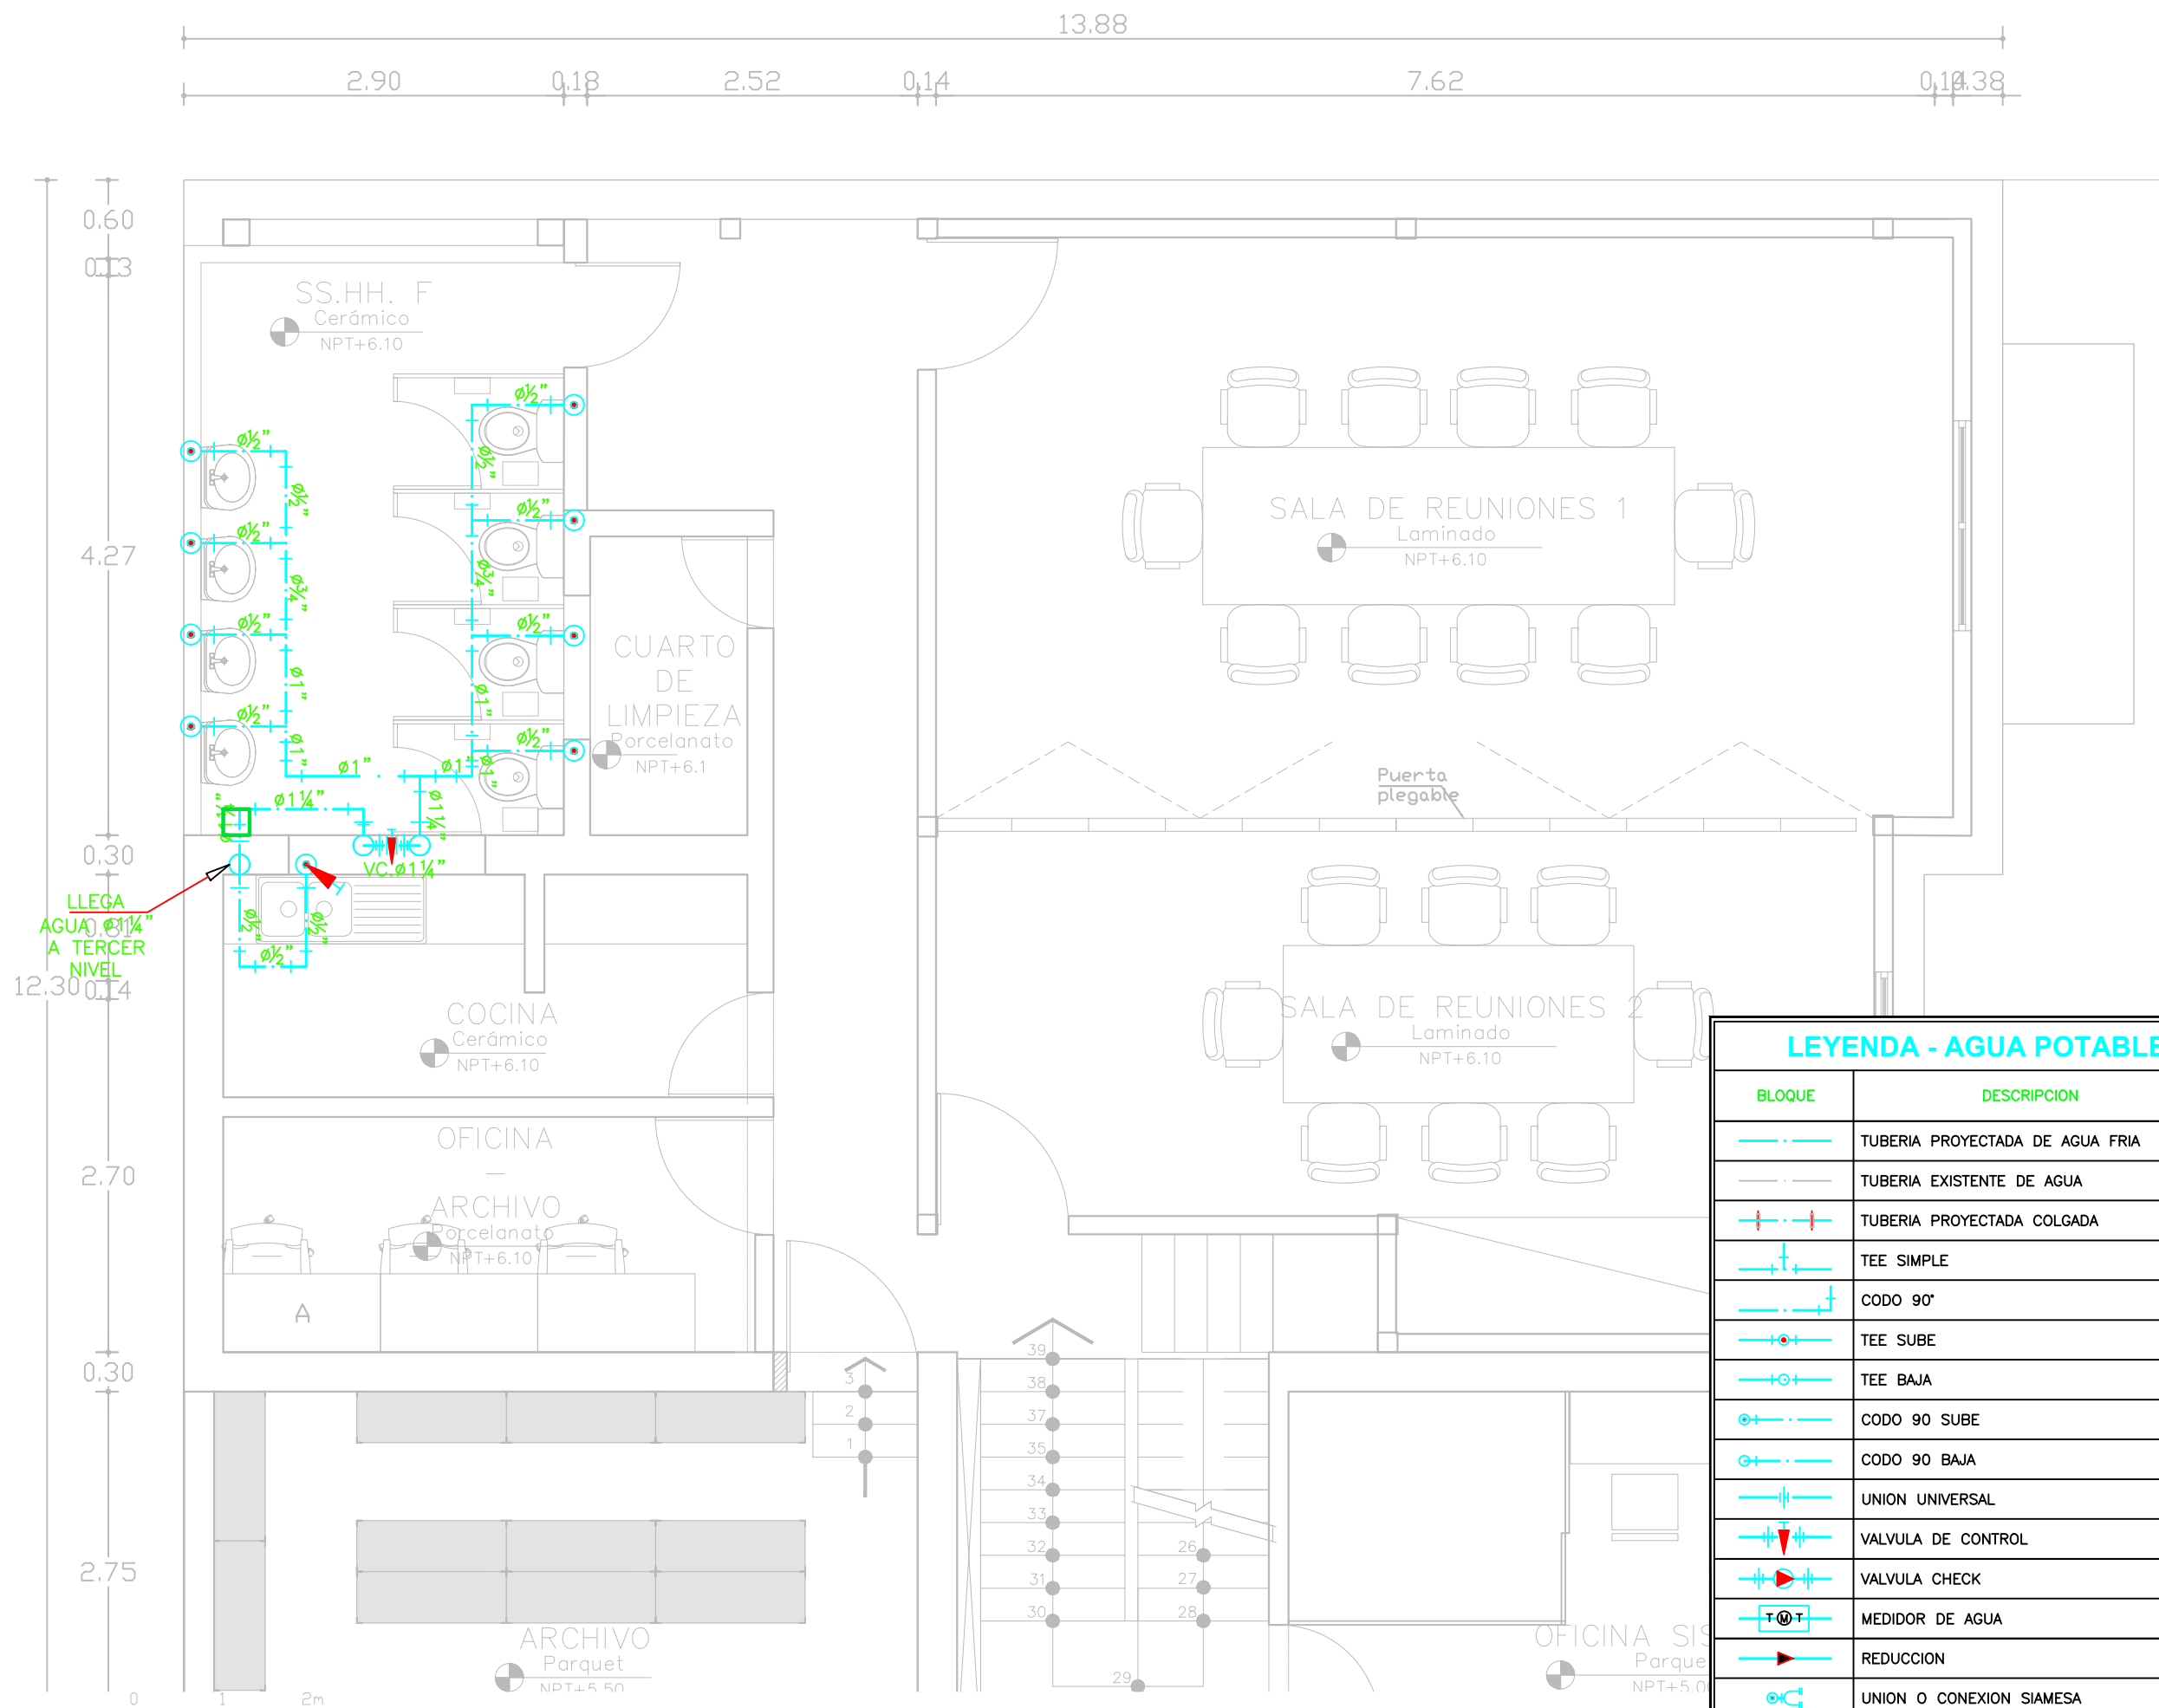

LEYENDA - AGUA POTABLE	
BLOQUE	DESCRIPCION
	TUBERIA PROYECTADA DE AGUA FRIA
	TUBERIA EXISTENTE DE AGUA
	TUBERIA PROYECTADA COLGADA
	TEE SIMPLE
	CODO 90°
	TEE SUBE
	TEE BAJA
	CODO 90 SUBE
	CODO 90 BAJA
	UNION UNIVERSAL
	VALVULA DE CONTROL
	VALVULA CHECK
	MEDIDOR DE AGUA
	REDUCCION
	UNION O CONEXION SIAMESA
	CAJA DE REGISTRO PROYECTADA


PROYECTO:

ARCHIVO OFICINAS

DIRECCIÓN:

LAS PALMERAS, 184

ORIENTACIÓN:

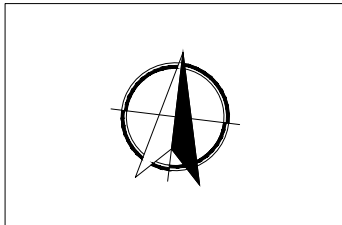

TÍTULO:

AGUA POTABLE

DIBUJO:

CP

ESCALA:

1:50

FECHA:

16/09/2025

LÁMINA:

S-03



PERÚ

MINAM


PROYECTO:

ARCHIVO OFICINAS

DIRECCIÓN:

LAS PALMERAS, 184

ORIENTACIÓN:

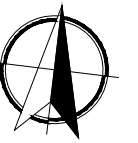

TÍTULO:

DESAGUE

DIBUJO:

CP

ESCALA:


1:50

FECHA:

09/09/2025

LÁMINA:

S-06

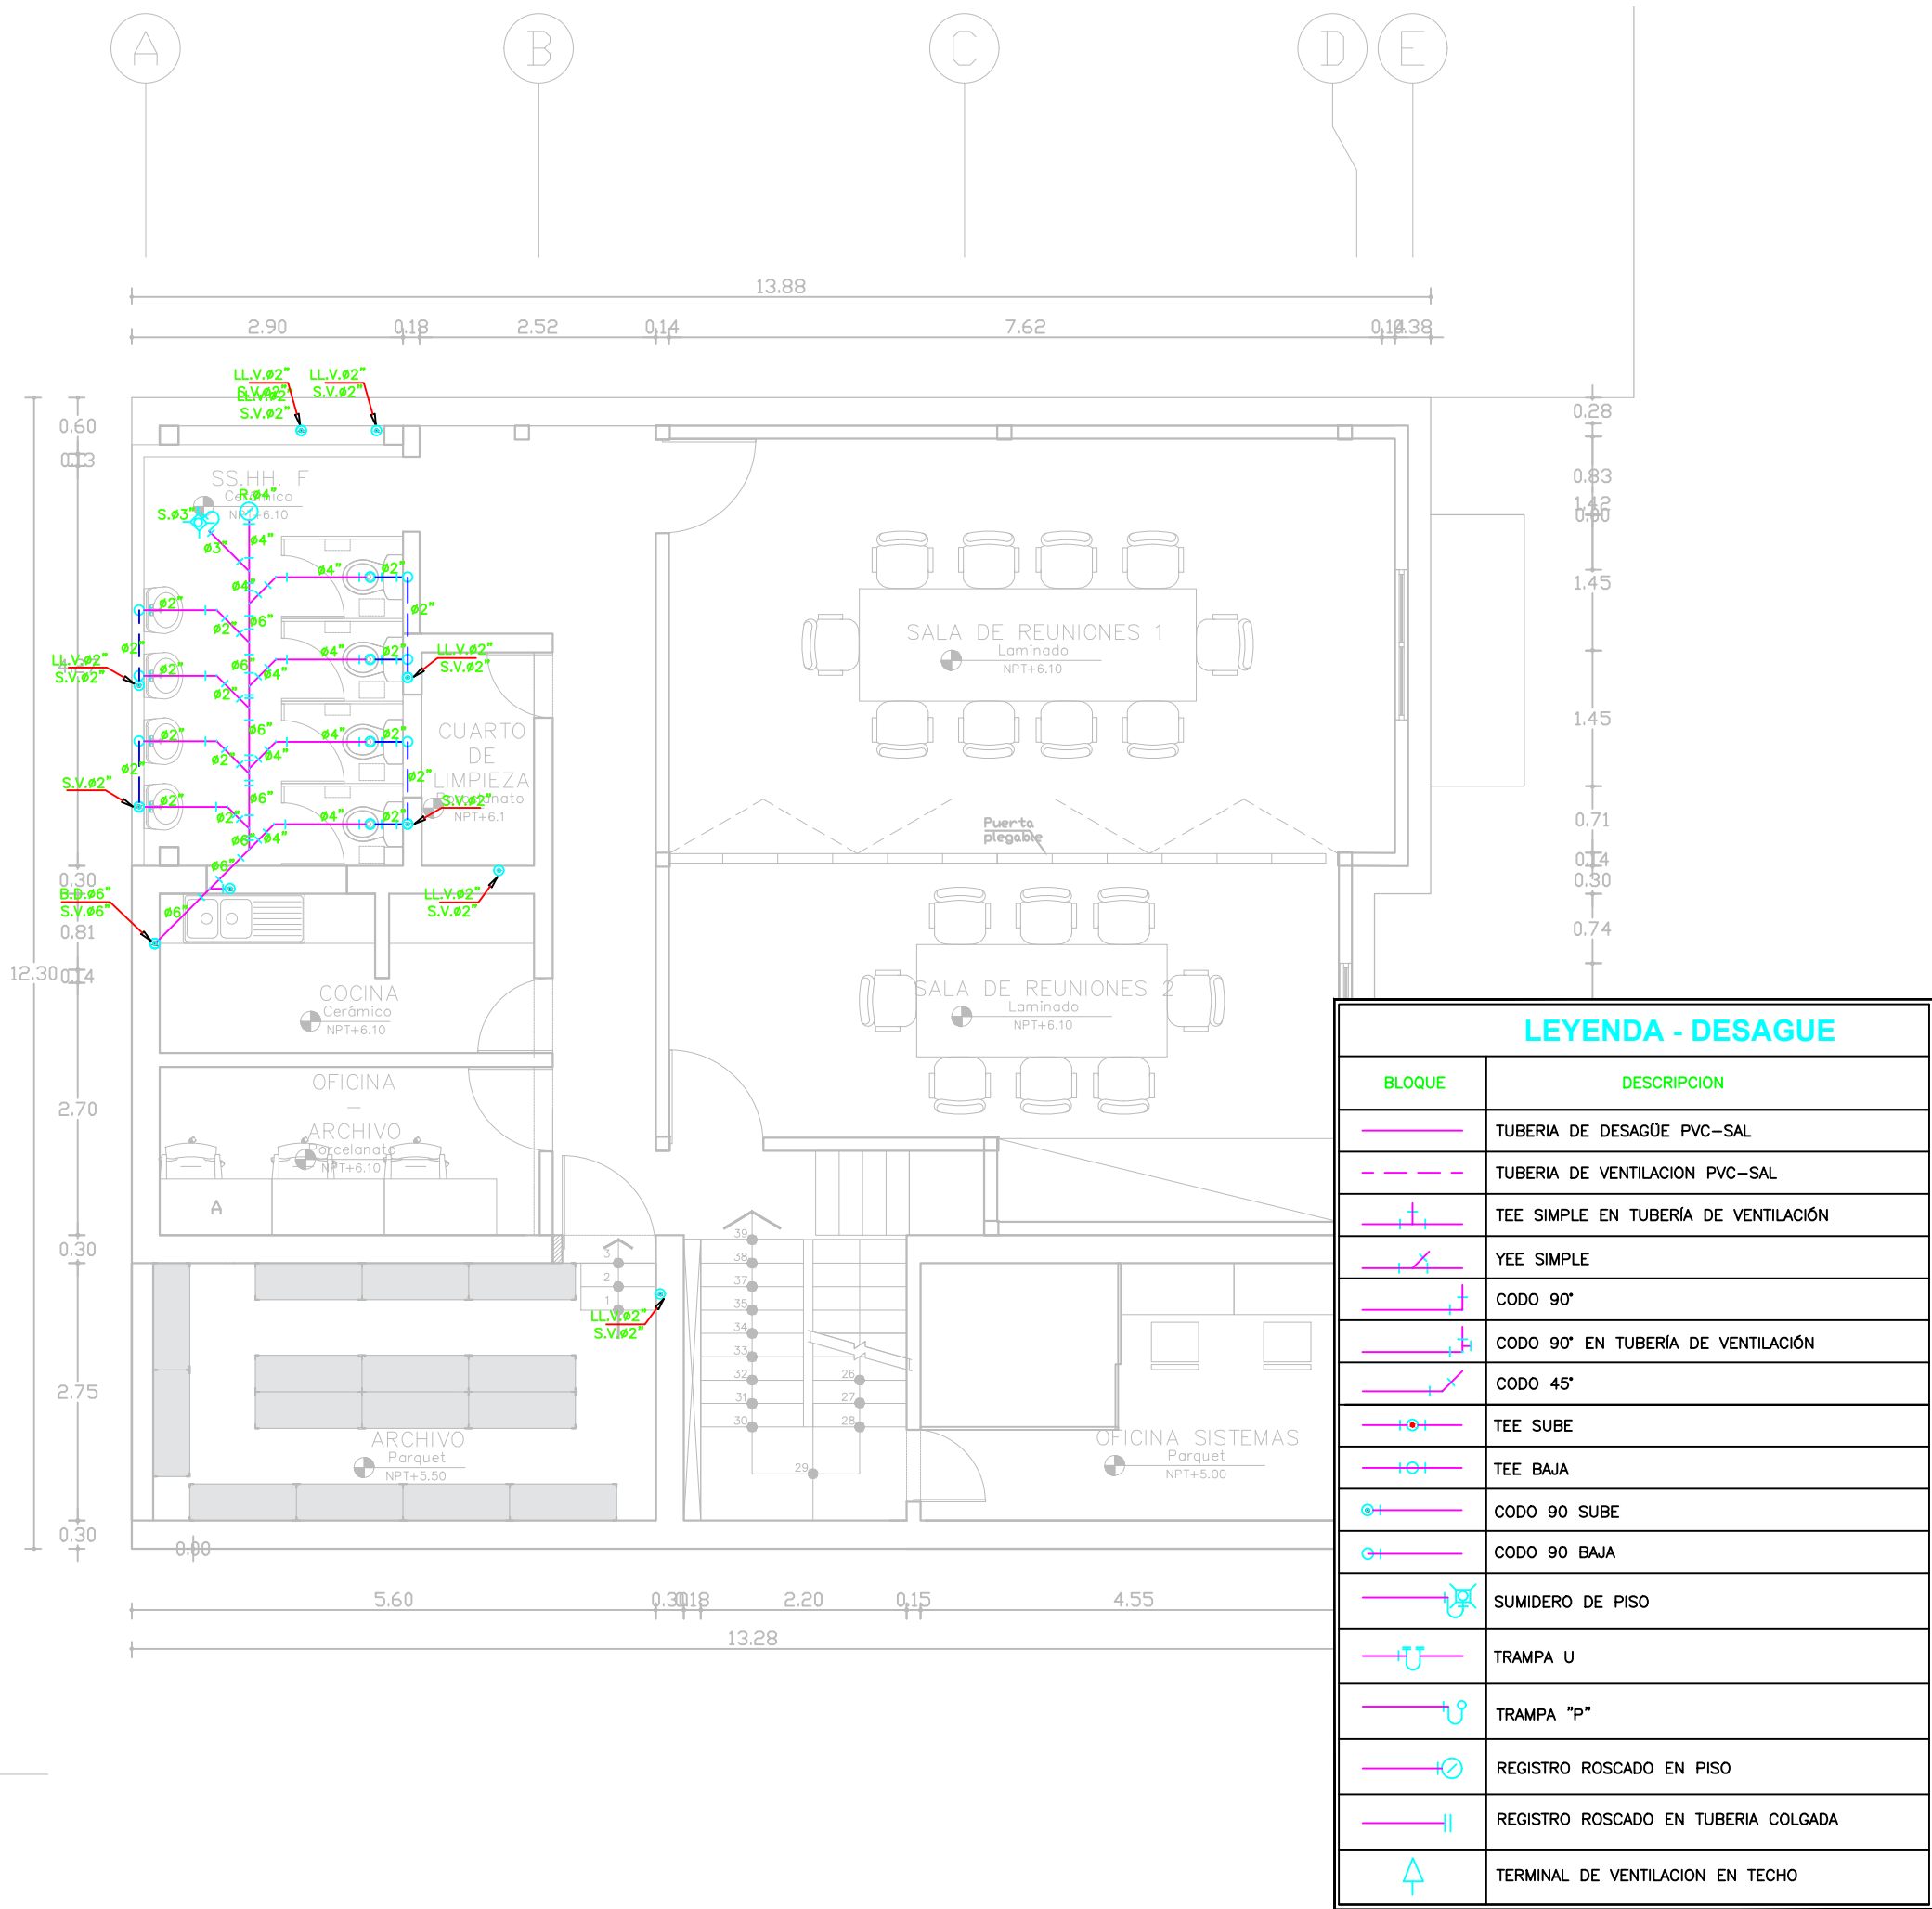

BLOQUE	DESCRIPCION
	TUBERIA DE DESAGÜE PVC-SAL
	TUBERIA DE VENTILACION PVC-SAL
	TEE SIMPLE EN TUBERIA DE VENTILACIÓN
	YEE SIMPLE
	CODO 90°
	CODO 90° EN TUBERIA DE VENTILACIÓN
	CODO 45°
	TEE SUBE
	TEE BAJA
	CODO 90 SUBE
	CODO 90 BAJA
	SUMIDERO DE PISO
	TRAMPA U
	TRAMPA "P"
	REGISTRO ROSCADO EN PISO
	REGISTRO ROSCADO EN TUBERIA COLGADA
	TERMINAL DE VENTILACION EN TECHO

PLANTA 03
1/75



PERÚ

MINAM

PROYECTO:

ARCHIVO OFICINAS

DIRECCIÓN:

LAS PALMERAS, 184

ORIENTACIÓN:



TÍTULO:

DESAGUE

DIBUJO:

LP

ESCALA:


1:50

FECHA:

16/09/2025

LÁMINA:

S-07

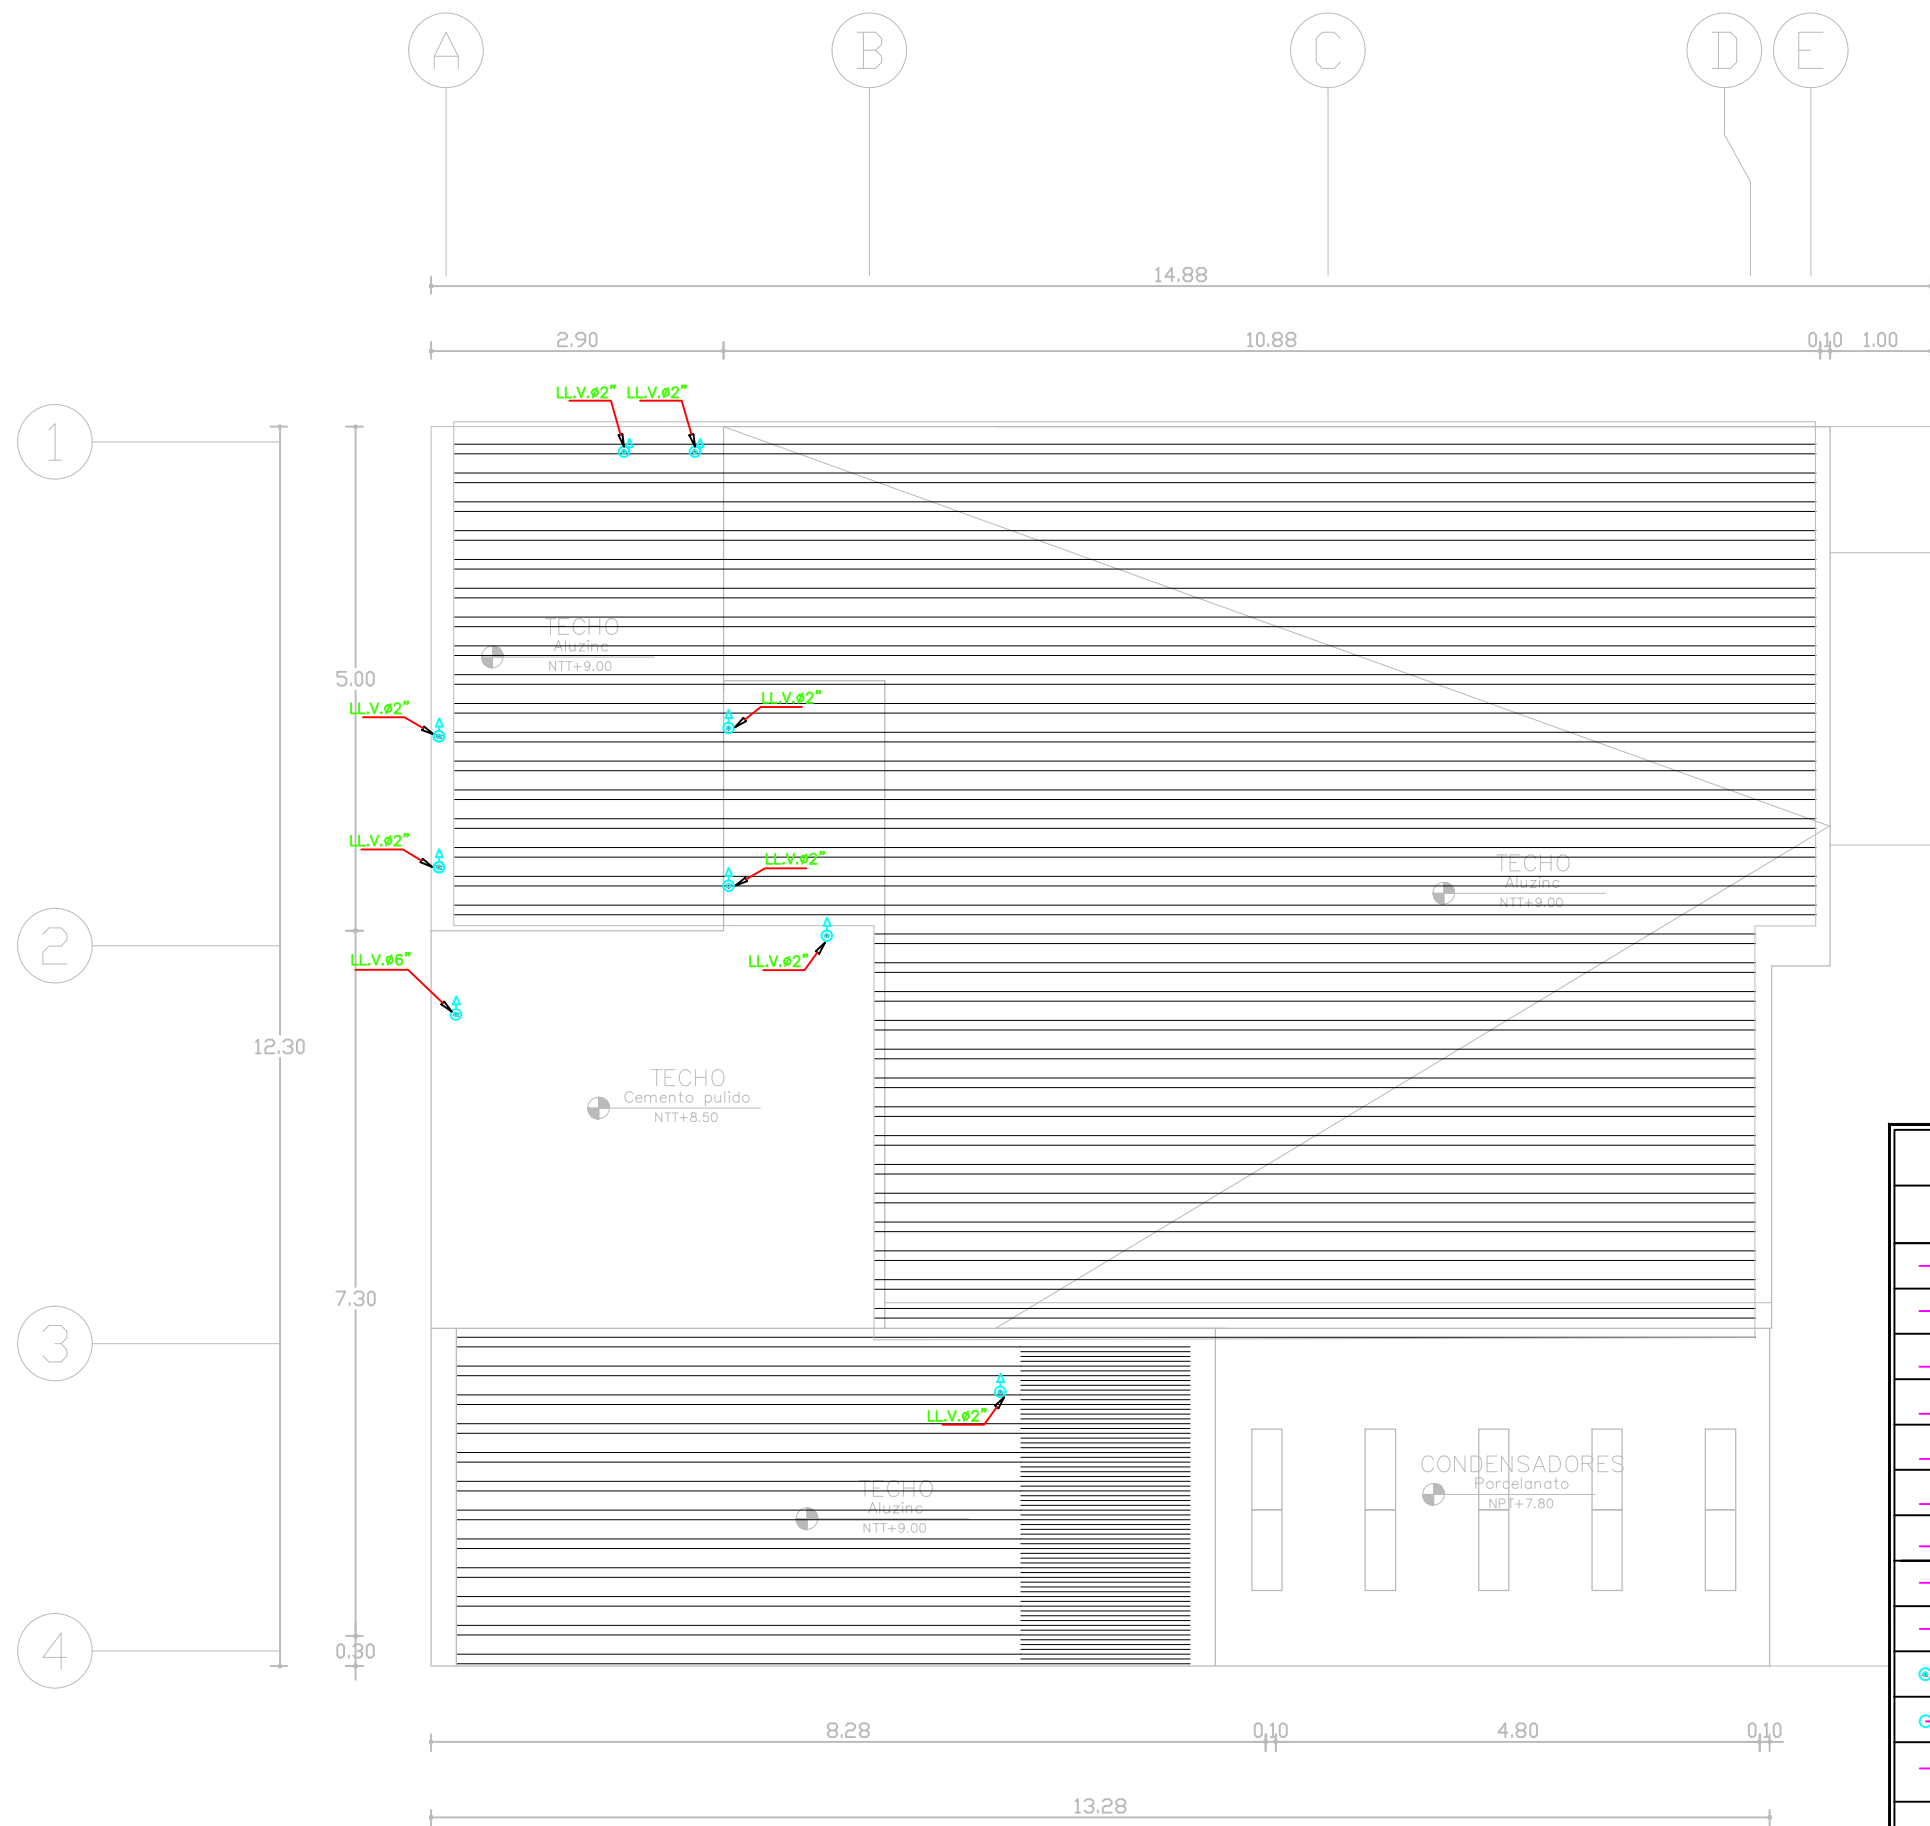


LEYENDA - DESAGUE	
BLOQUE	DESCRIPCION
	TUBERIA DE DESAGÜE PVC-SAL
	TUBERIA DE VENTILACION PVC-SAL
	TEE SIMPLE EN TUBERIA DE VENTILACIÓN
	YEE SIMPLE
	CODO 90°
	CODO 90° EN TUBERIA DE VENTILACIÓN
	CODO 45°
	TEE SUBE
	TEE BAJA
	CODO 90 SUBE
	CODO 90 BAJA
	SUMIDERO DE PISO
	TRAMPA U
	TRAMPA "P"
	REGISTRO ROSCADO EN PISO
	REGISTRO ROSCADO EN TUBERIA COLGADA
	TERMINAL DE VENTILACION EN TECHO

A PLANTA 04
1/75




PERÚ

MINAM

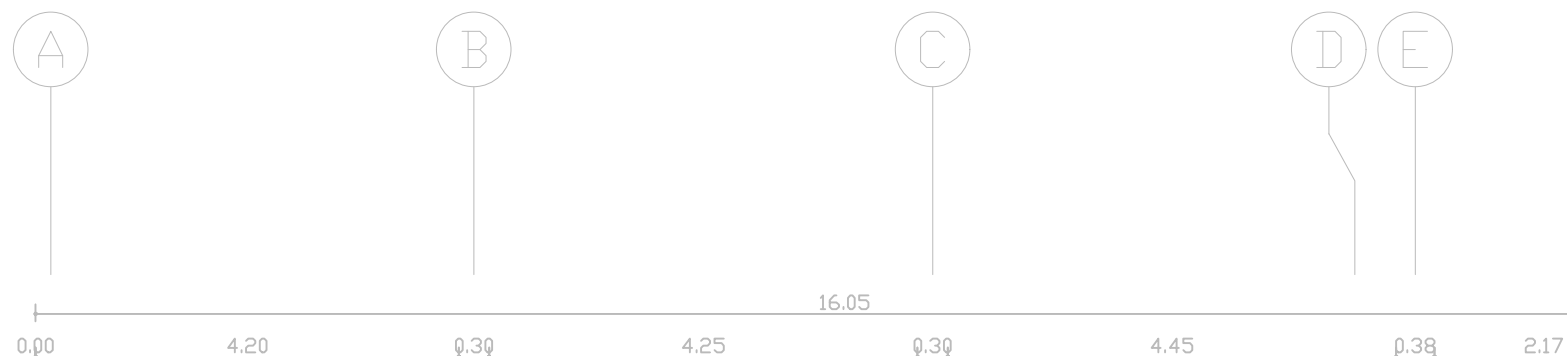

1

2

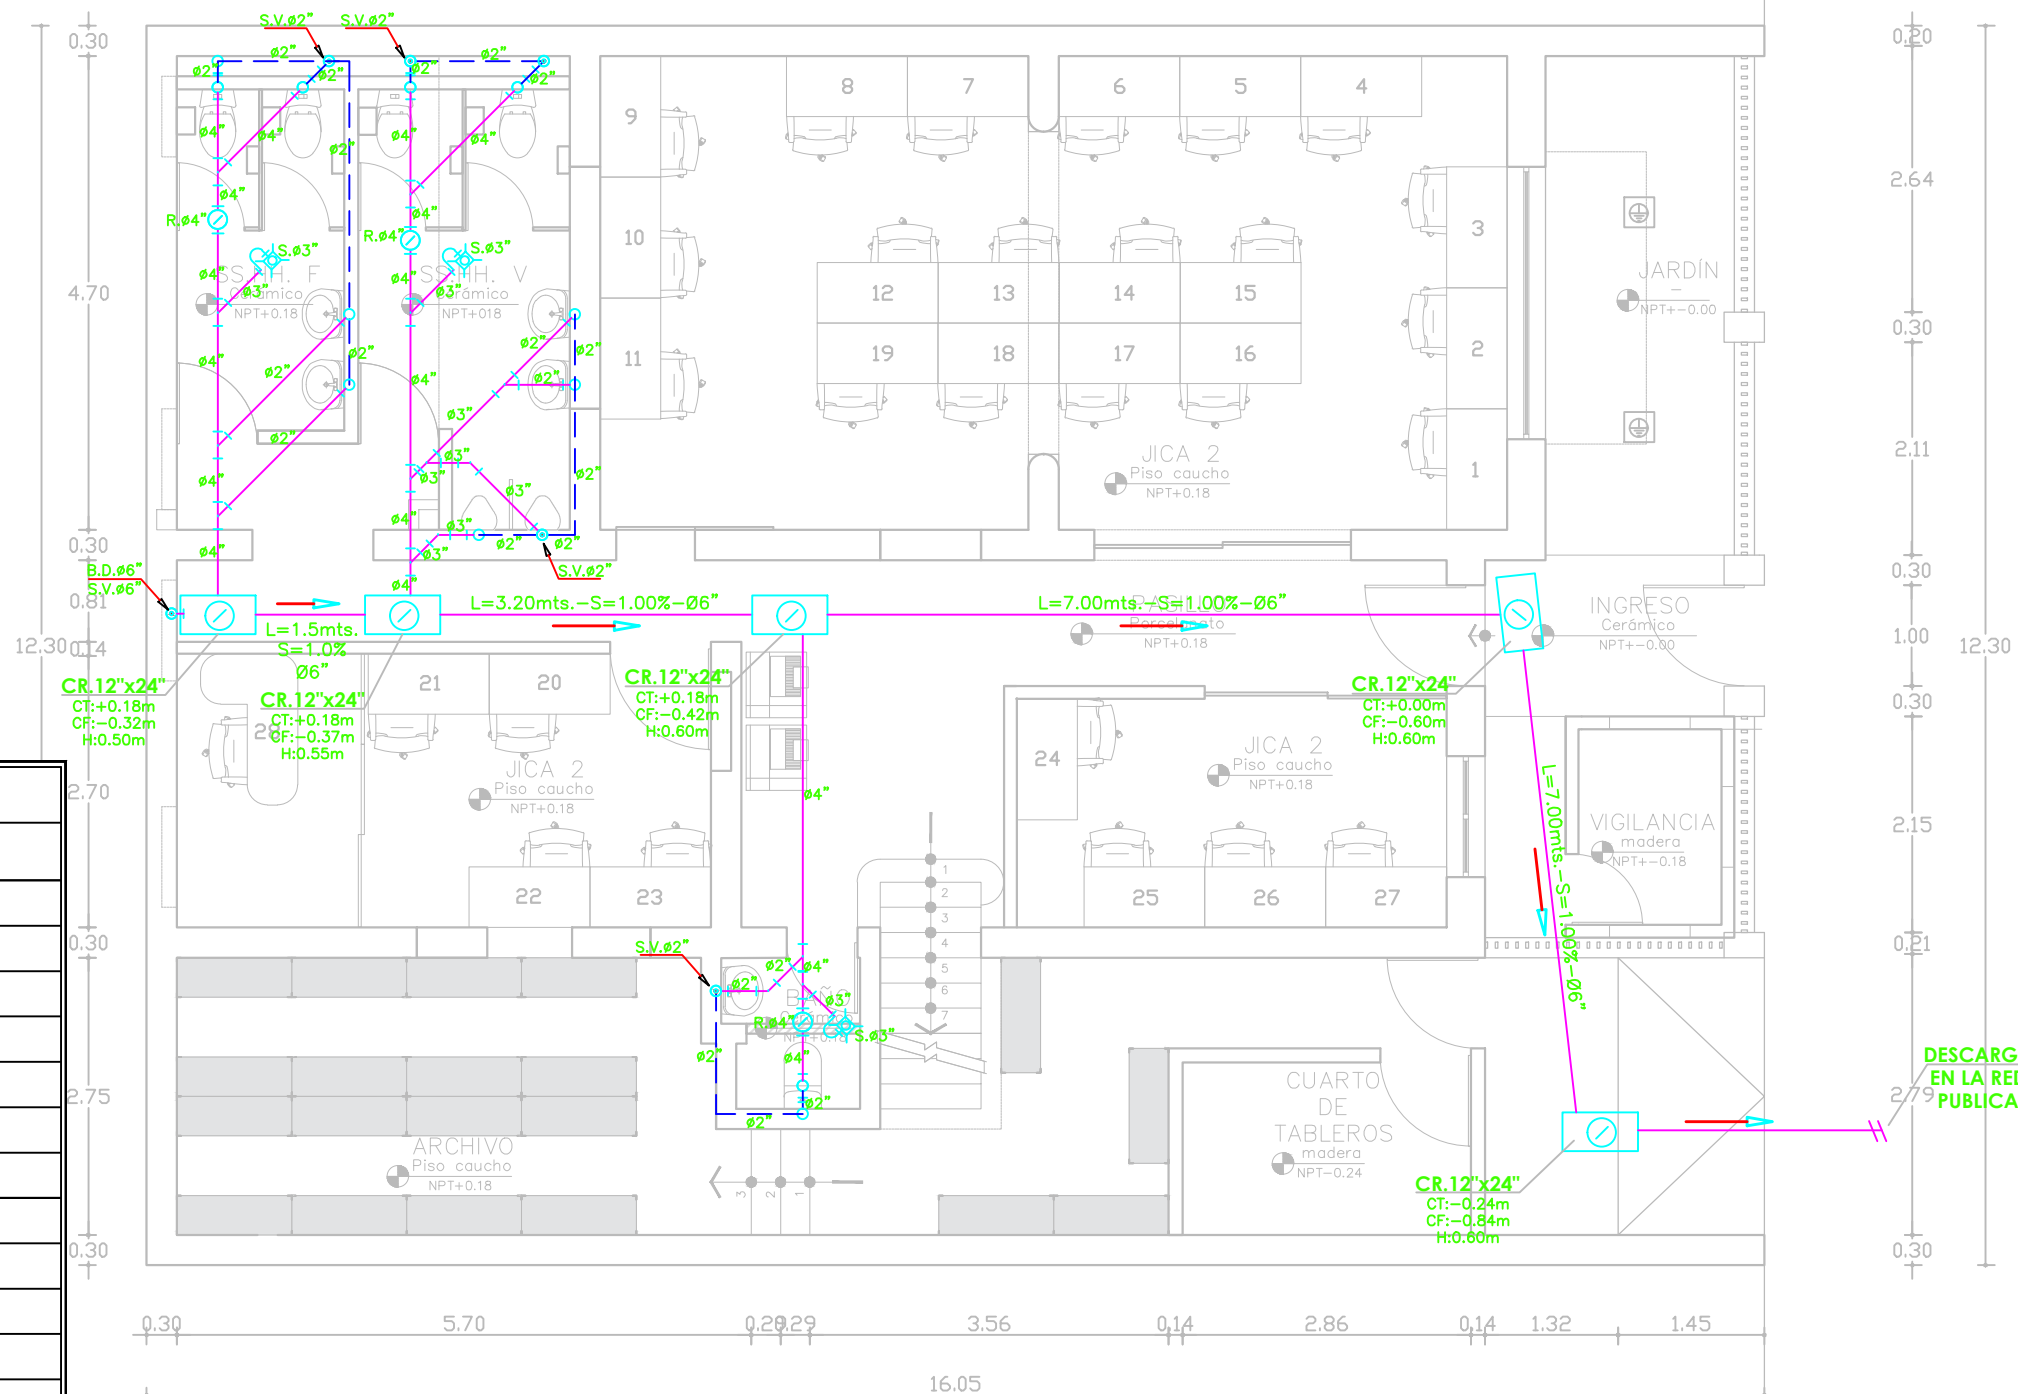

LEYENDA - DESAGUE

BLOQUE	DESCRIPCION
	TUBERIA DE DESAGÜE PVC-SAL
	TUBERIA DE VENTILACION PVC-SAL
	TEE SIMPLE EN TUBERÍA DE VENTILACIÓN
	YEE SIMPLE
	CODO 90°
	CODO 90° EN TUBERÍA DE VENTILACIÓN
	CODO 45°
	TEE SUBE
	TEE BAJA
	CODO 90 SUBE
	CODO 90 BAJA
	SUMIDERO DE PISO
	TRAMPA U
	TRAMPA "P"
	REGISTRO ROSCADO EN PISO
	REGISTRO ROSCADO EN TUBERIA COLGADA
	TERMINAL DE VENTILACION EN TECHO


PROYECTO:

ARCHIVO OFICINAS

DIRECCIÓN:

LAS PALMERAS, 184

ORIENTACIÓN:

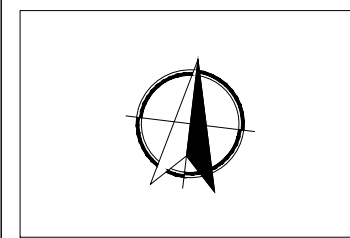

TÍTULO:

DESAGUE

DIBUJO:

LP

ESCALA:

1:50

FECHA:

16/09/2025

LÁMINA:

S-04



PERÚ

MINAM

PROYECTO:

ARCHIVO OFICINAS

DIRECCIÓN:

LAS PALMERAS, 184

ORIENTACIÓN:



TÍTULO:

DESAGUE

DIBUJO:

CP

ESCALA:


1:50

FECHA:

09/09/2025

LÁMINA:

S-05

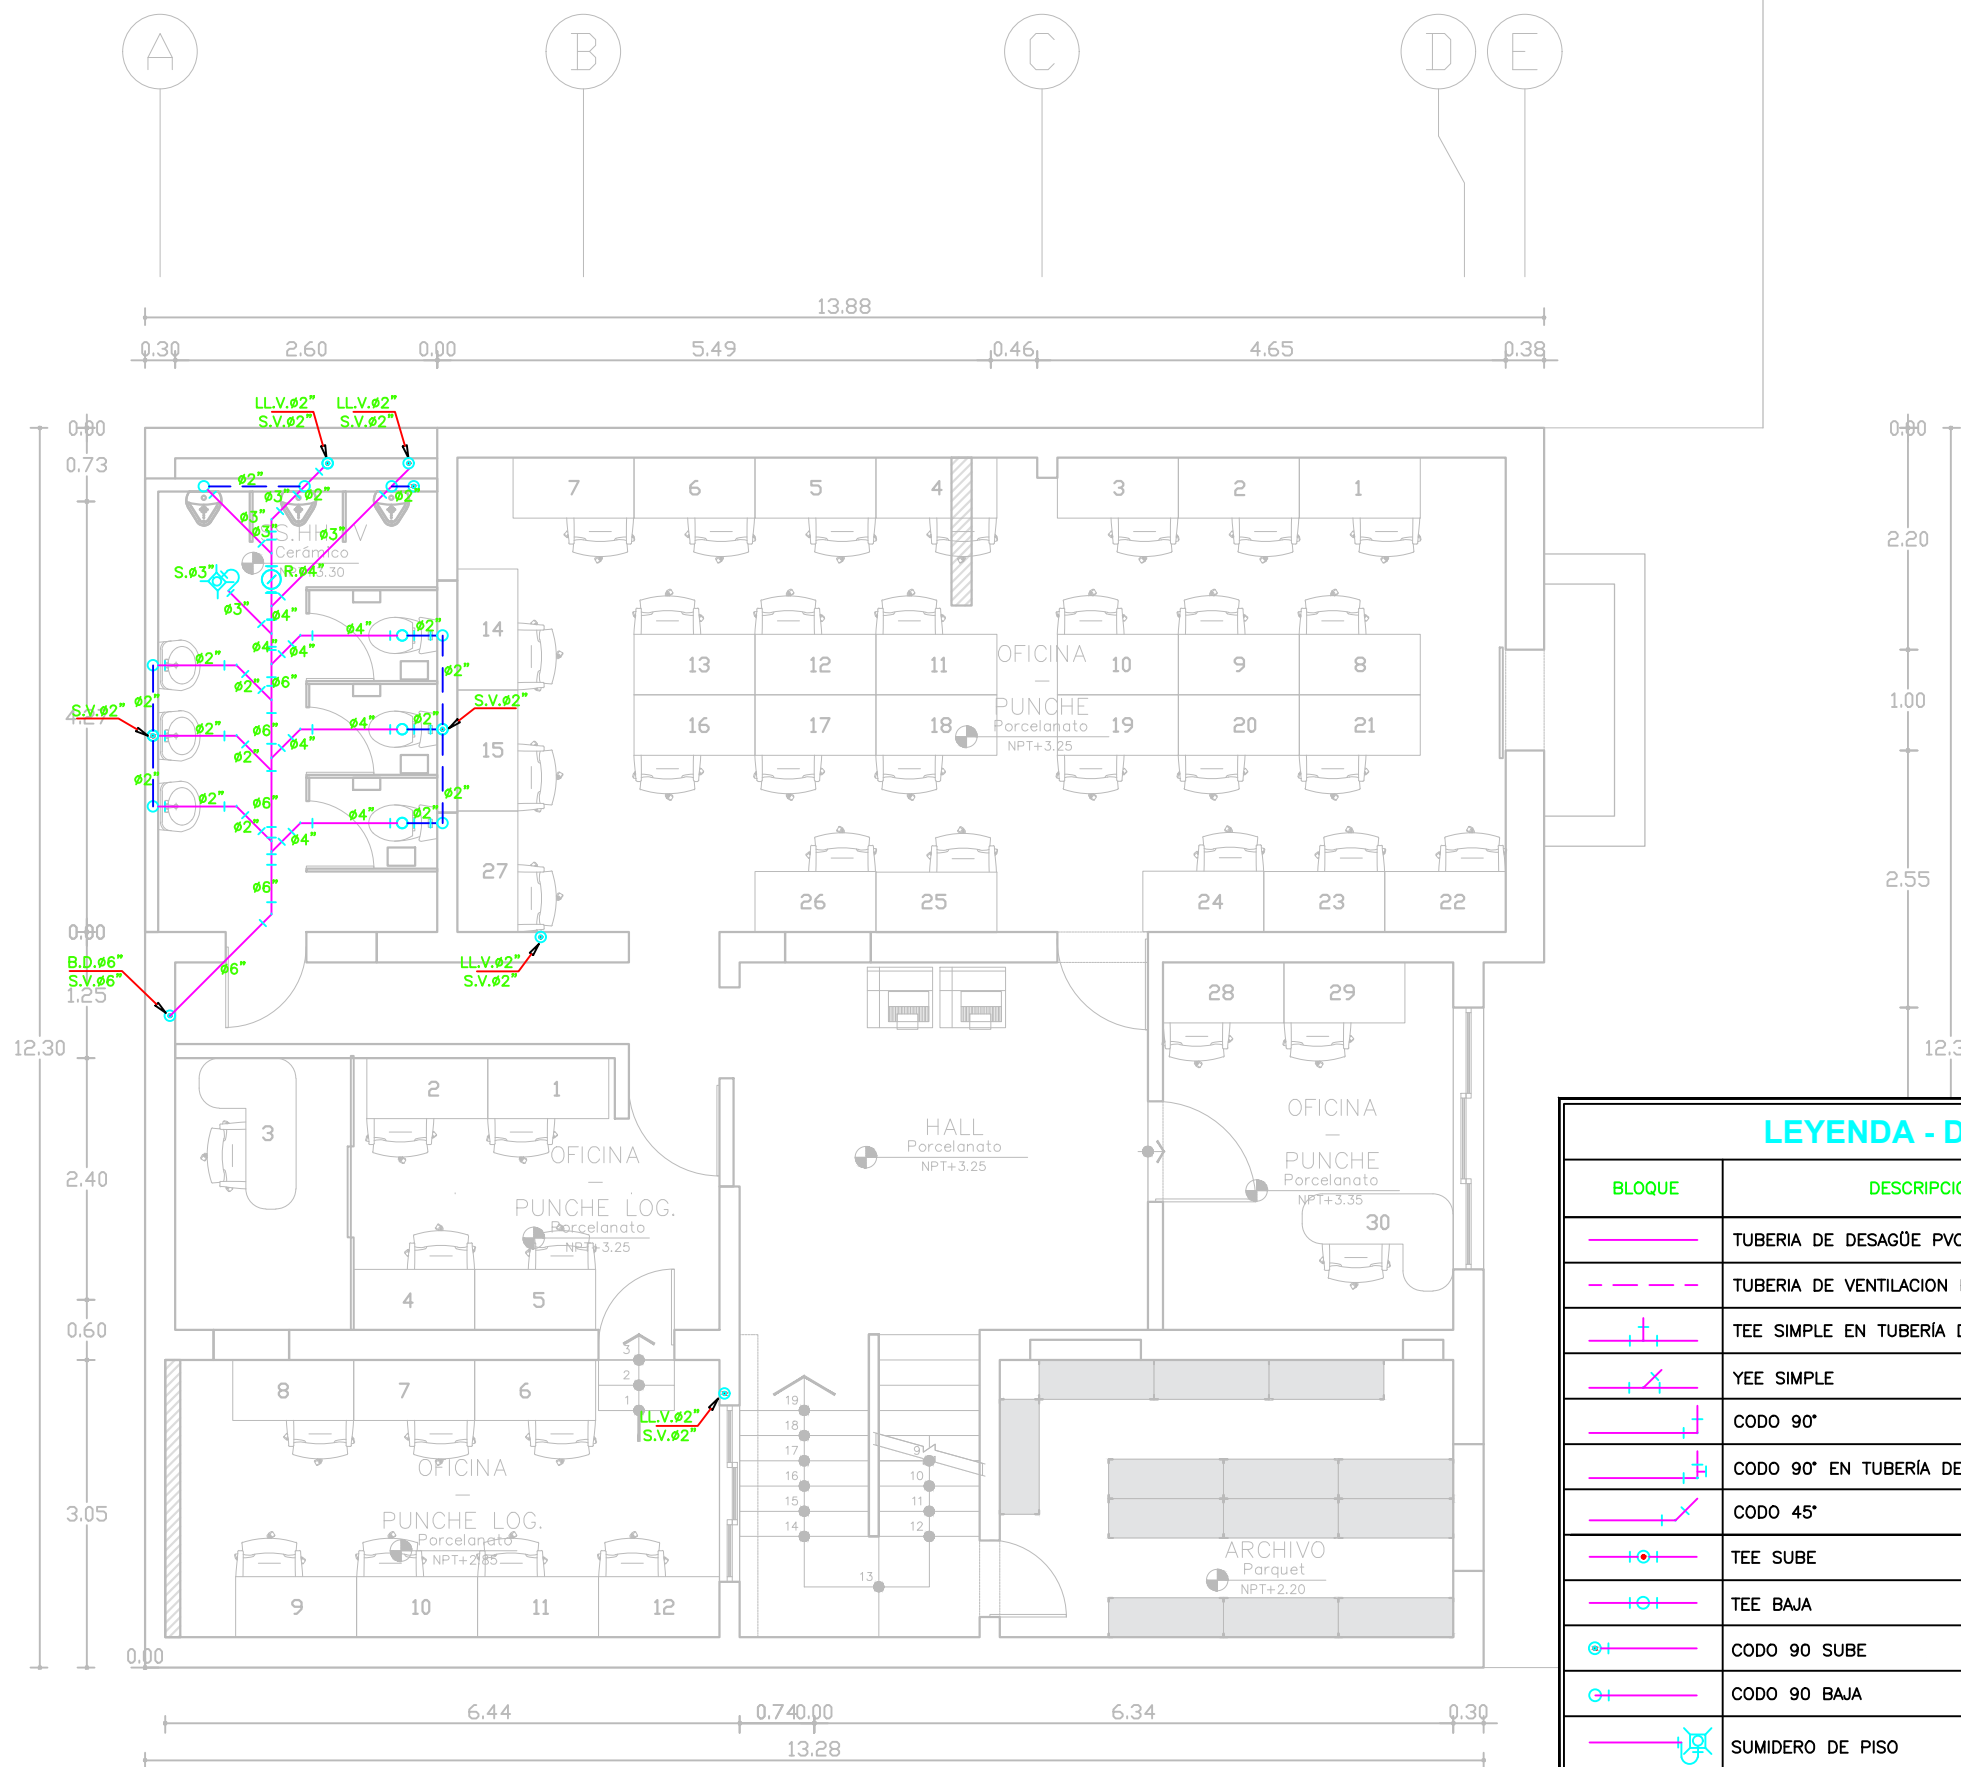

BLOQUE	DESCRIPCION
	TUBERIA DE DESAGÜE PVC-SAL
	TUBERIA DE VENTILACION PVC-SAL
	TEE SIMPLE EN TUBERIA DE VENTILACIÓN
	YEE SIMPLE
	CODO 90°
	CODO 90° EN TUBERIA DE VENTILACIÓN
	CODO 45°
	TEE SUBE
	TEE BAJA
	CODO 90 SUBE
	CODO 90 BAJA
	SUMIDERO DE PISO
	TRAMPA U
	TRAMPA "P"
	REGISTRO ROSCADO EN PISO
	REGISTRO ROSCADO EN TUBERIA COLGADA
	TERMINAL DE VENTILACION EN TECHO

PLANTA 02
1/75



PERÚ

MINAM


PROYECTO:

NUEVAS OFICINAS

DIRECCIÓN:

LAS PALMERAS, 184

ORIENTACIÓN:

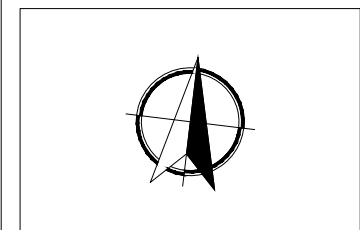

TÍTULO:

PUERTAS Y VENTANAS

DIBUJO:

FC-LI

ESCALA:





1:75

FECHA:

12/09/2025

LÁMINA:

PV-02

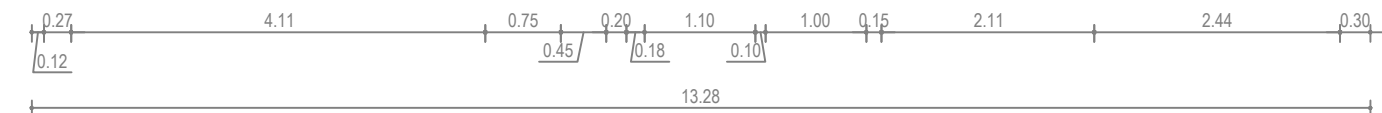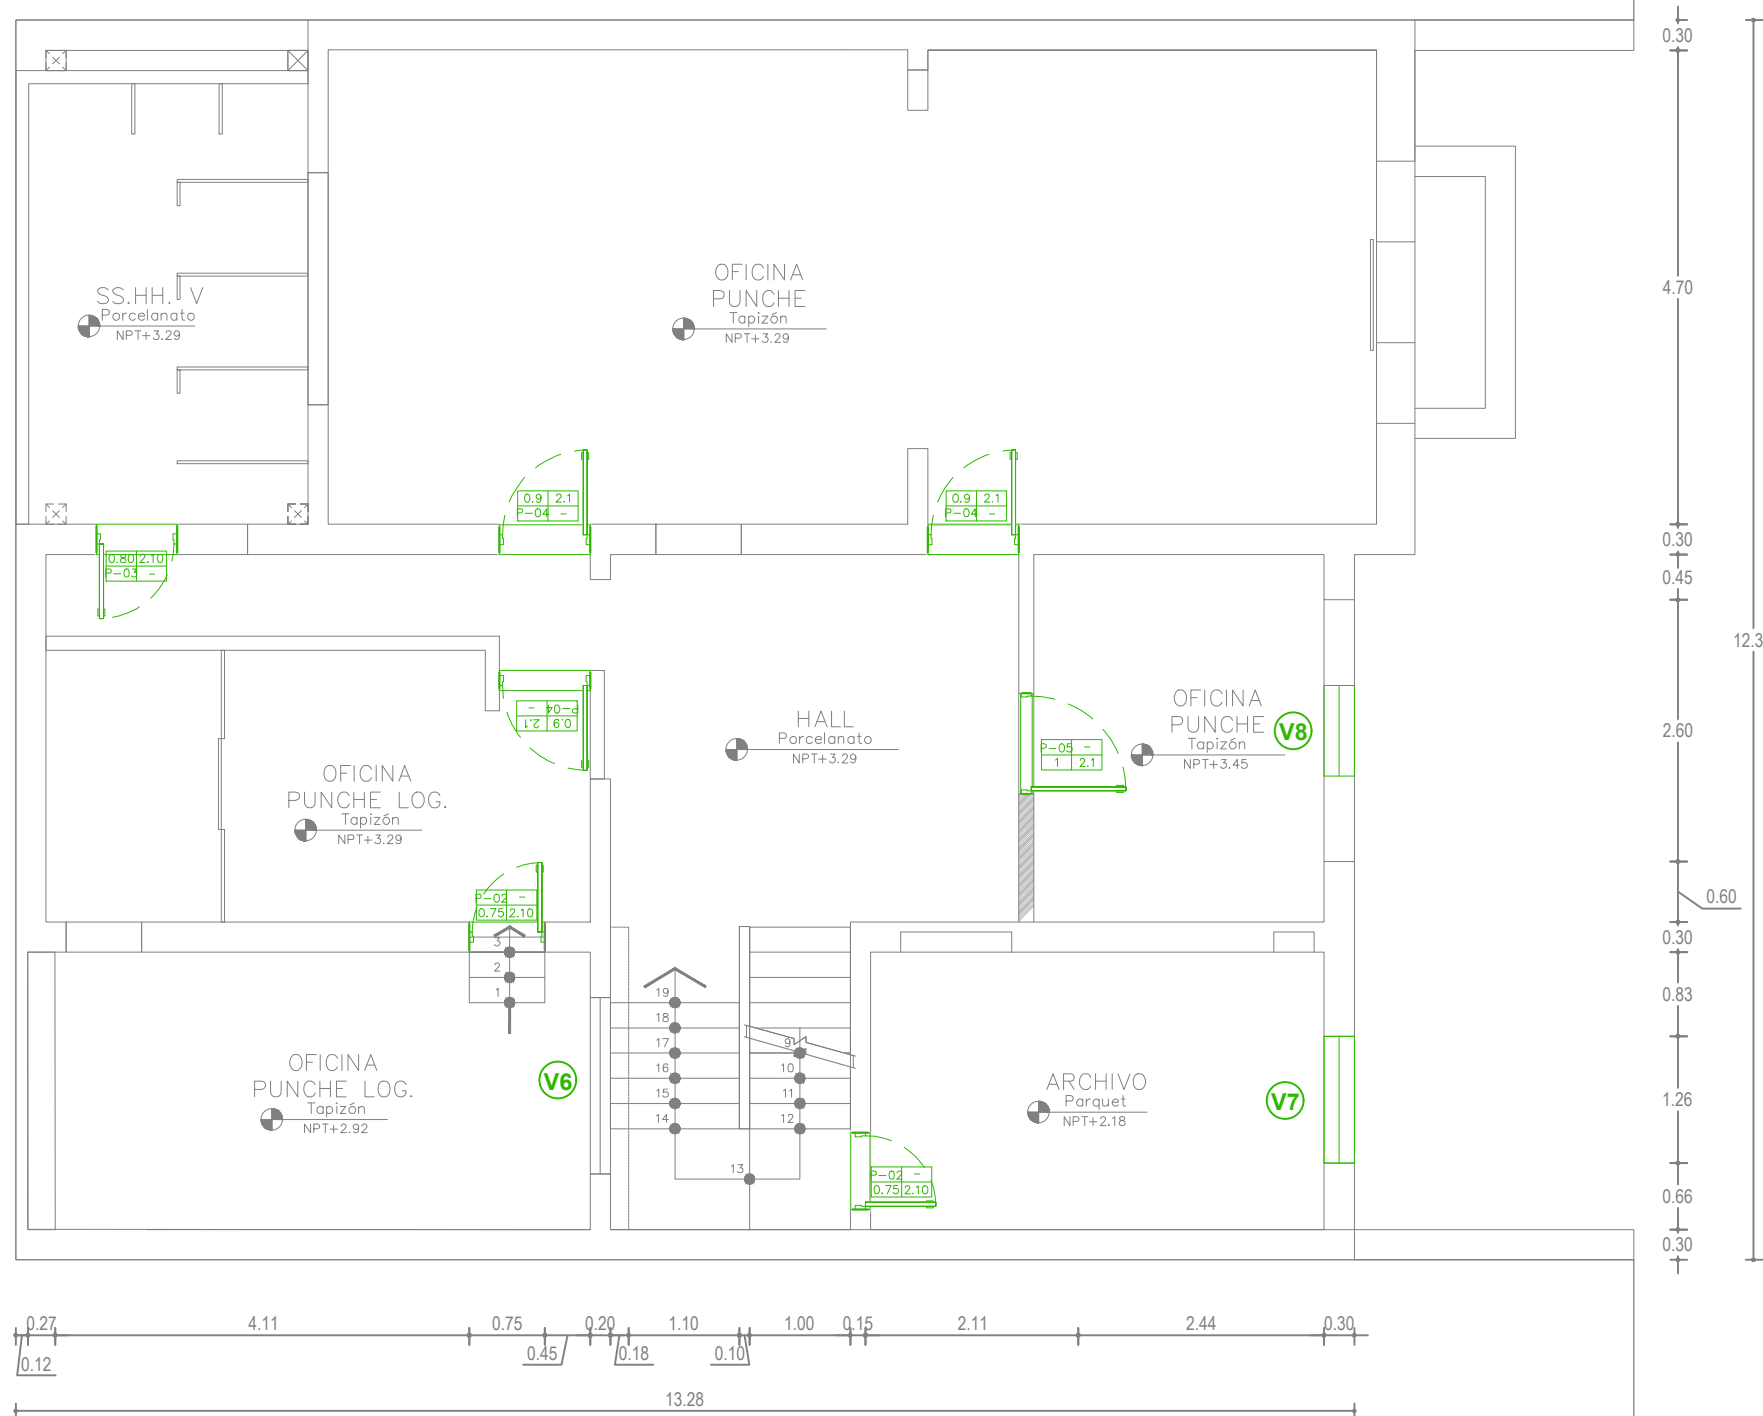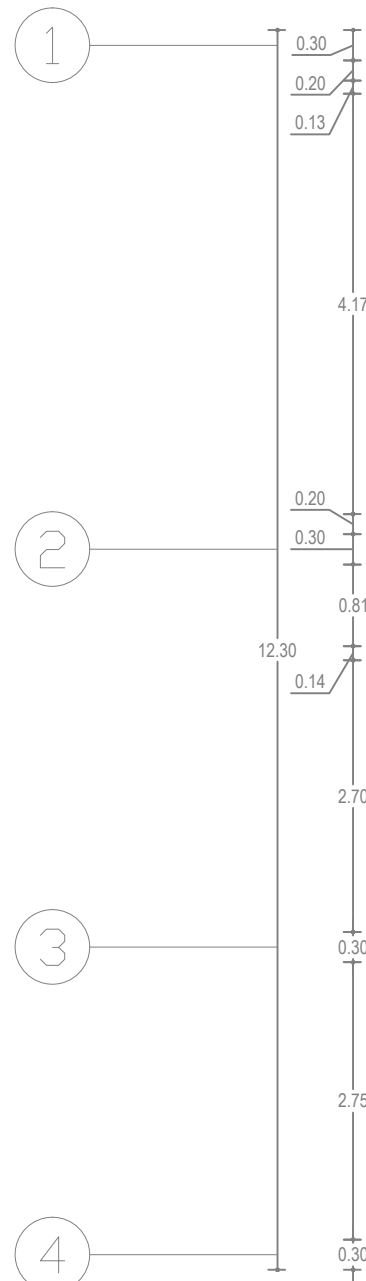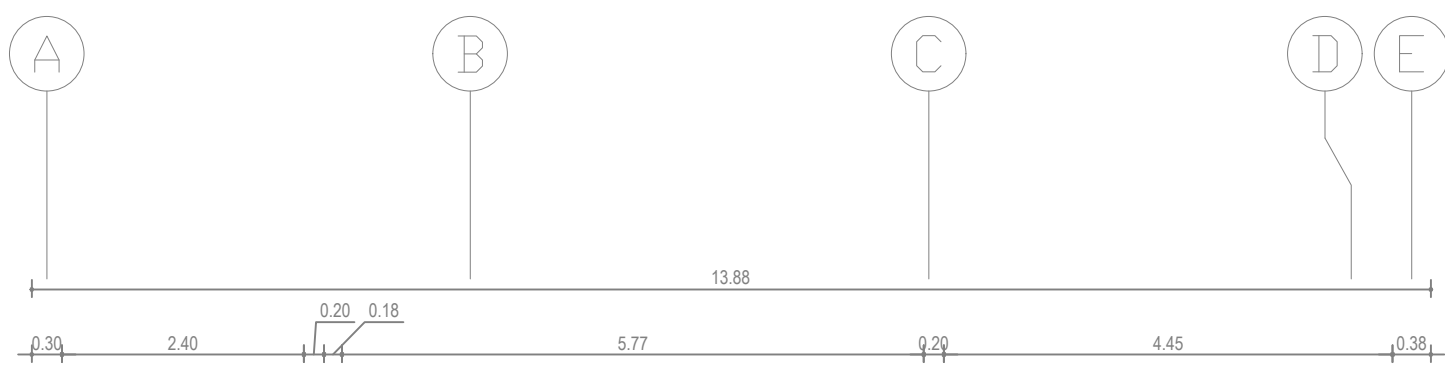

A PLANTA 02
1/75
0 1 2m



PERÚ

MINAM


PROYECTO:

NUEVAS OFICINAS

DIRECCIÓN:

LAS PALMERAS, 184

ORIENTACIÓN:

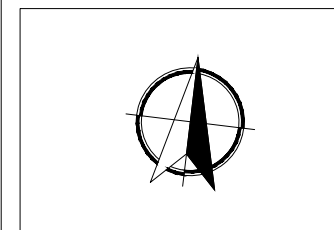

TÍTULO:

PUERTAS Y VENTANAS

DIBUJO:

FC-LI

ESCALA:


1:75

FECHA:

16/09/2025

LÁMINA:

PV-01

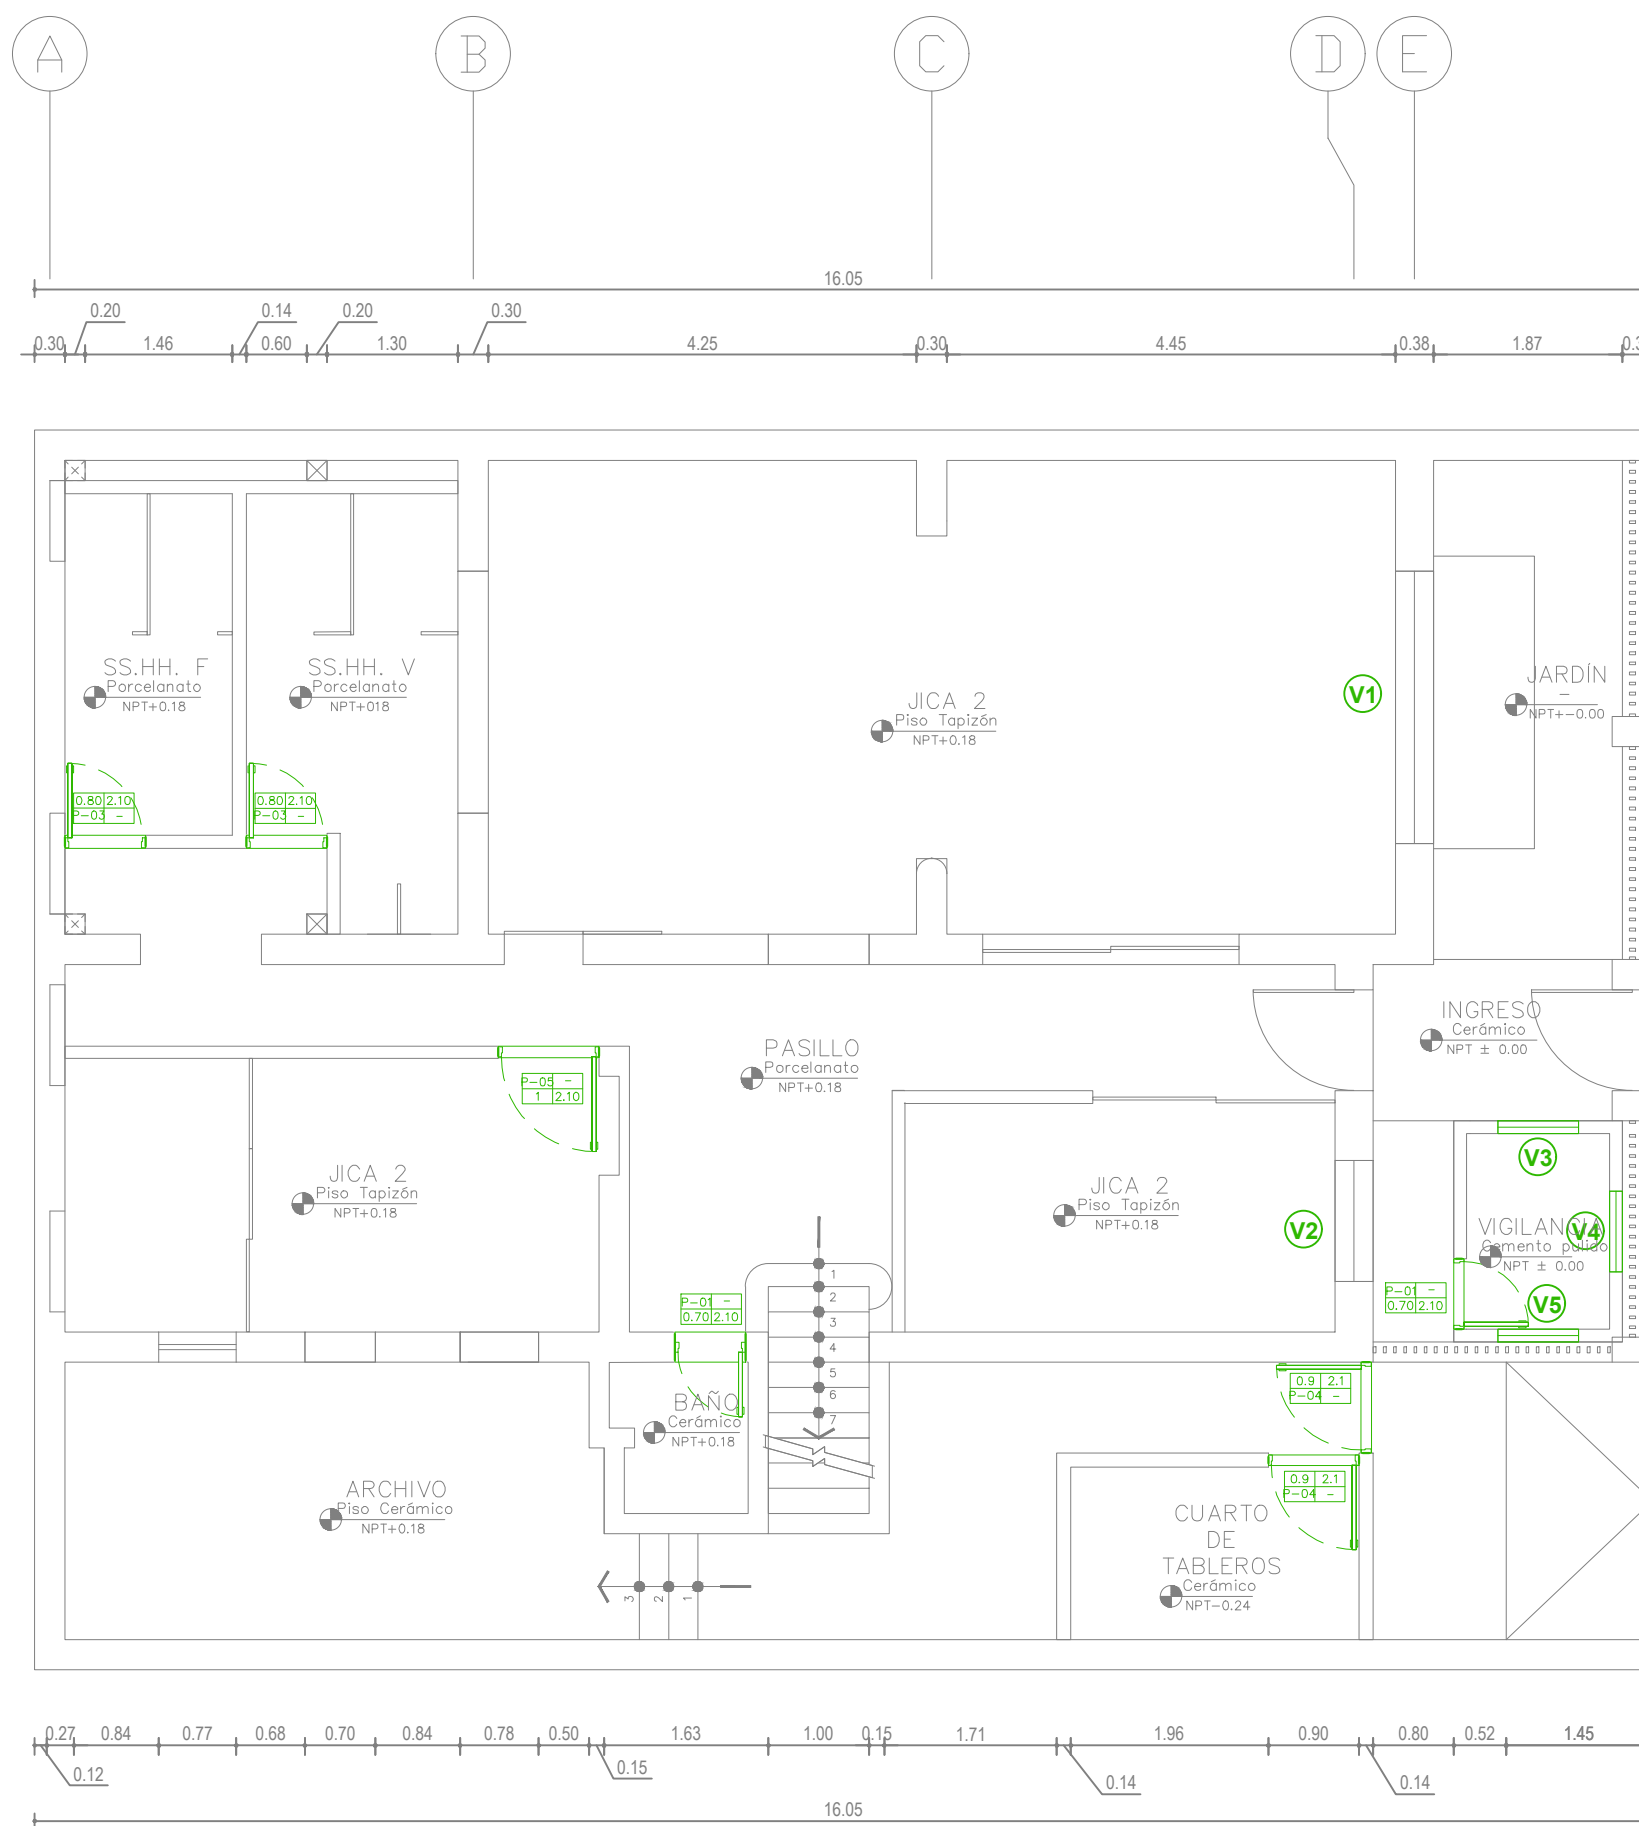

A PLANTA 01
1/75

0 1 2m