

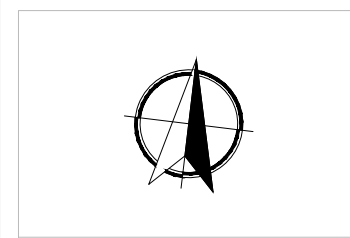
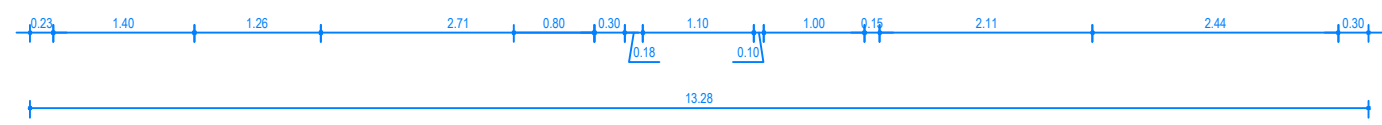


PROYECTO:
 NUEVAS OFICINAS
 DIRECCIÓN:
 LAS PALMERAS, 184
 ORIENTACIÓN:

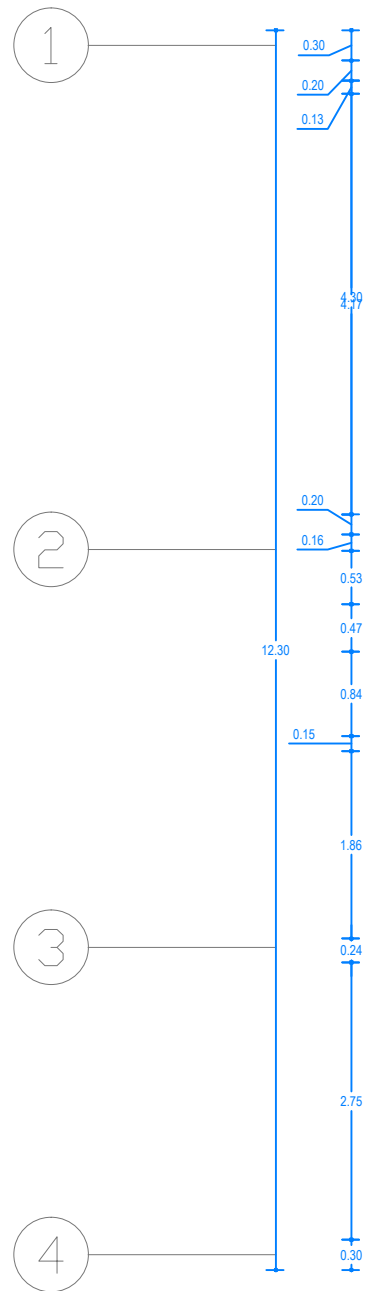

TÍTULO:
 DATA
 DIBUJO:
 FC-LI
 ESCALA:
 1:75
 FECHA:
 12/09/2025
 LÁMINA:

L-03

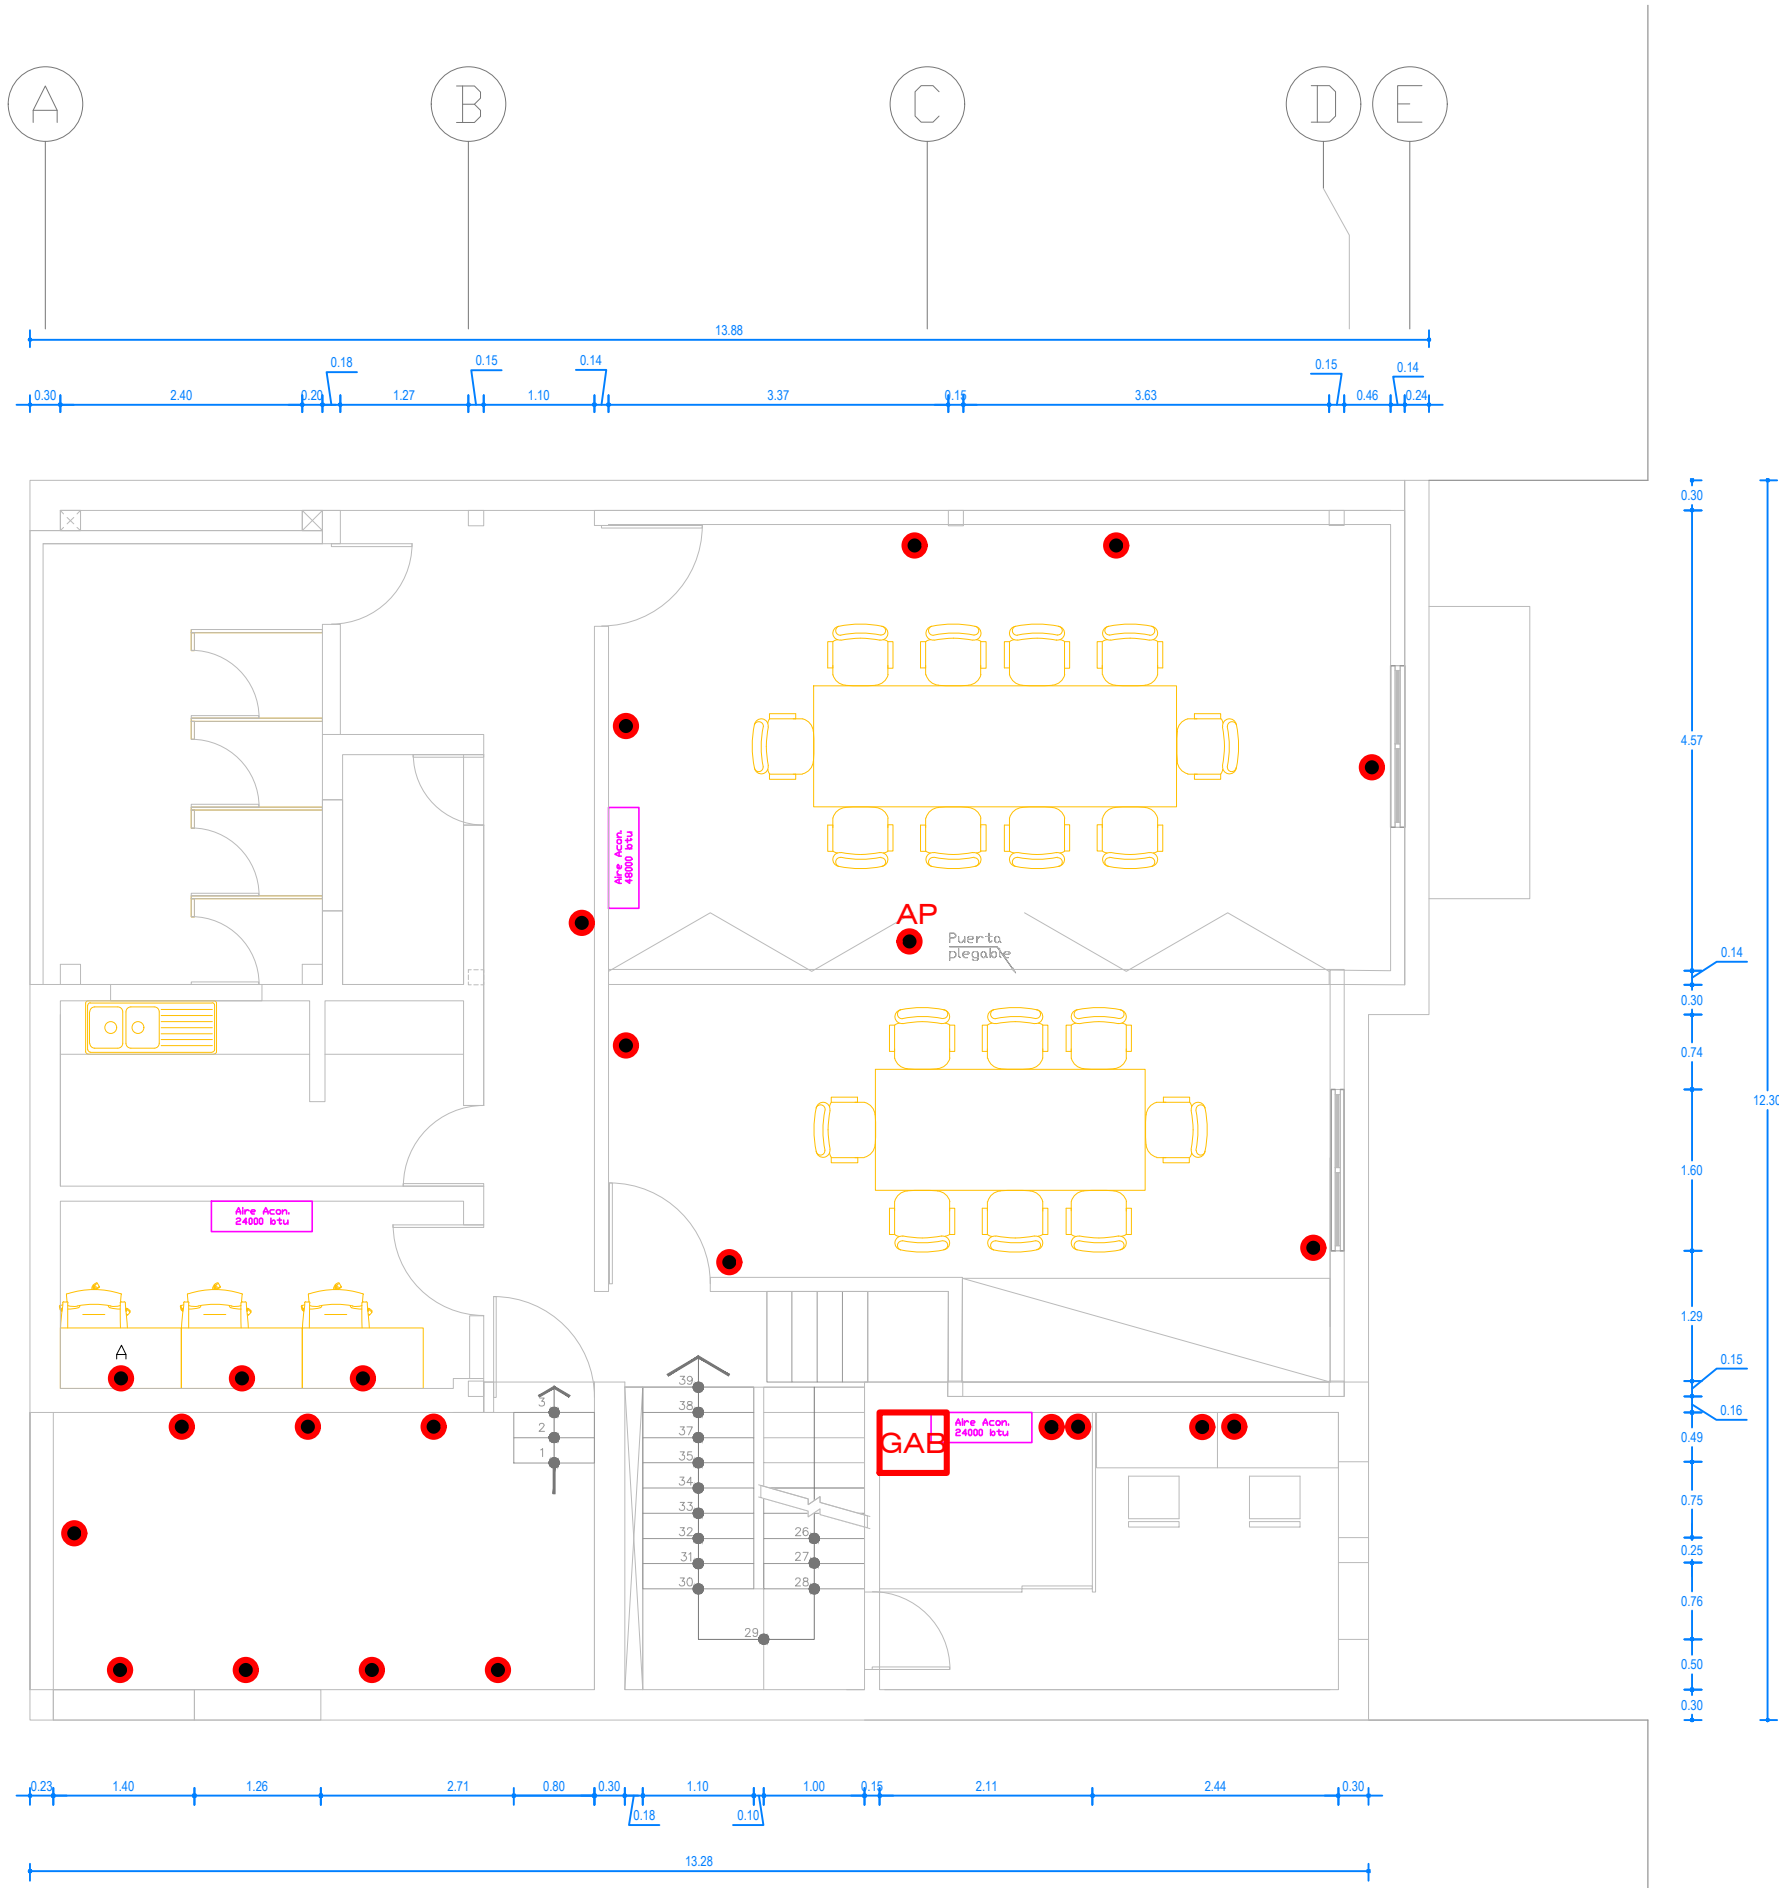

A PLANTA 03
 1/75



PERÚ

MINAM


PROYECTO:

NUEVAS OFICINAS

DIRECCIÓN:

LAS PALMERAS, 184

ORIENTACIÓN:

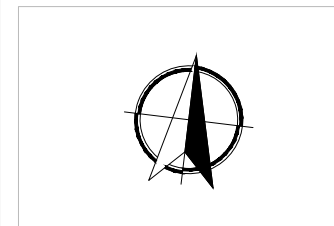

TÍTULO:

DATA

DIBUJO:

FC-LI

ESCALA:




1:75

FECHA:

12/09/2025

LÁMINA:


L-02

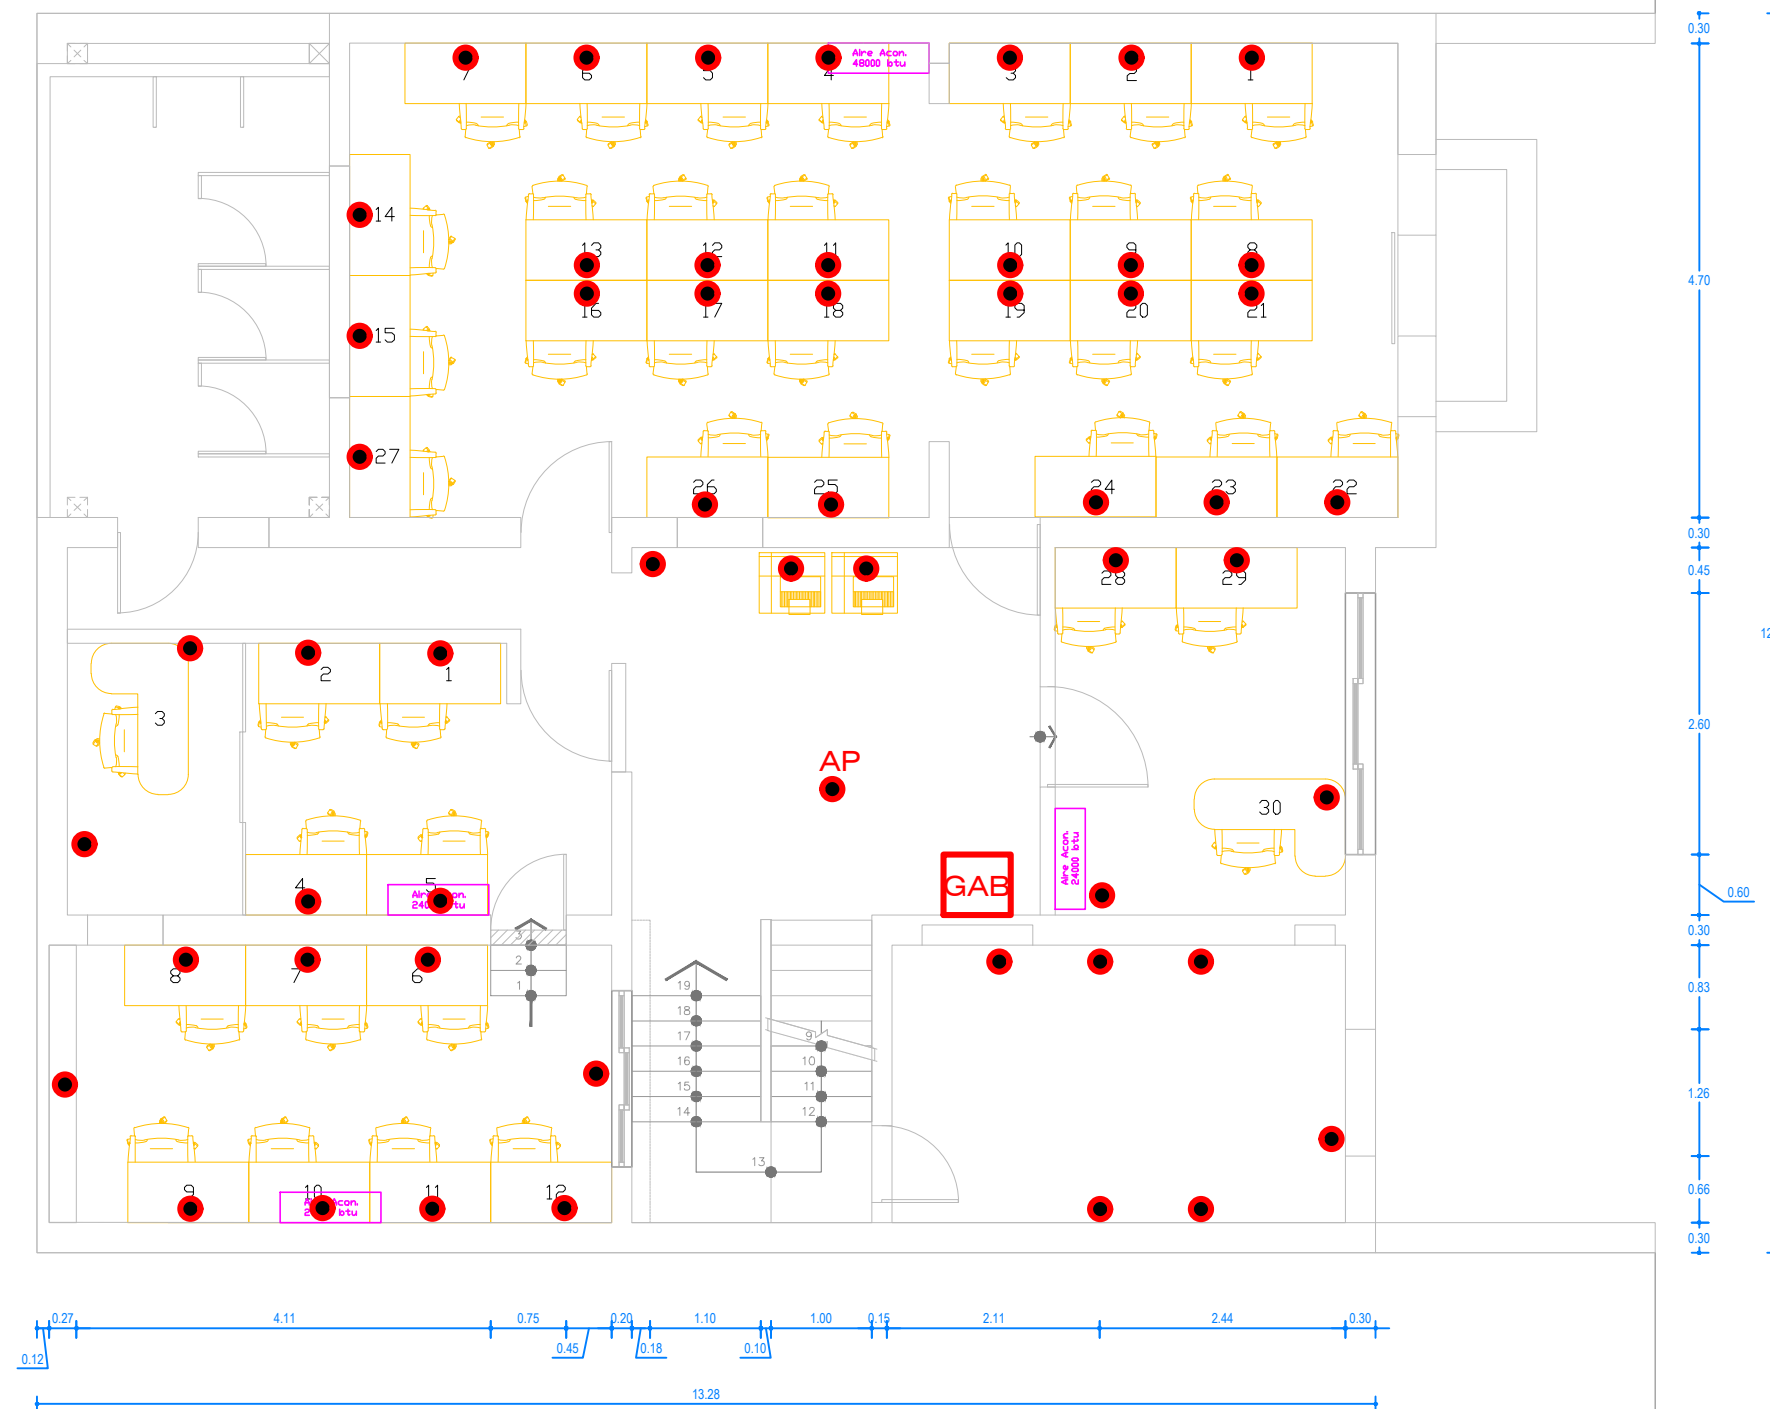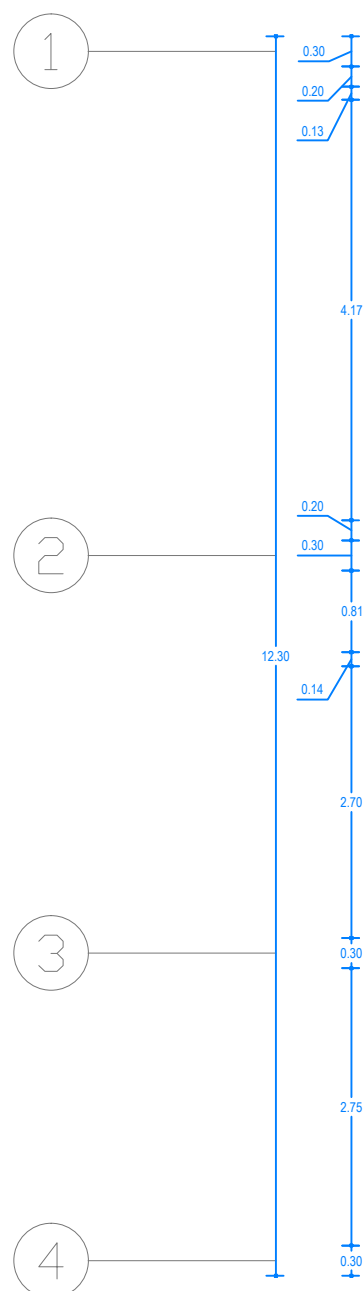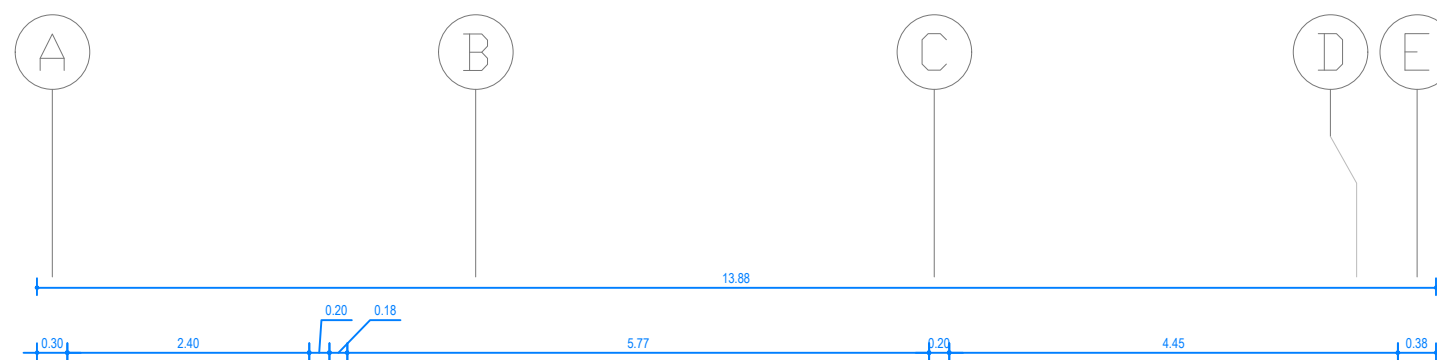

A PLANTA 02
1/75




PROYECTO:
 NUEVAS OFICINAS
 DIRECCIÓN:
 LAS PALMERAS, 184
 ORIENTACIÓN:

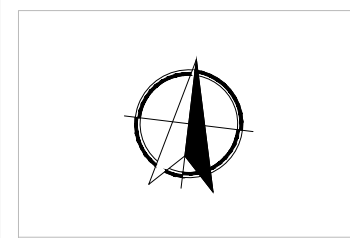

TÍTULO:
 DATA
 DIBUJO:
 FC-LI
 ESCALA:
 1:75
 FECHA:
 12/09/2025
 LÁMINA:

L-01

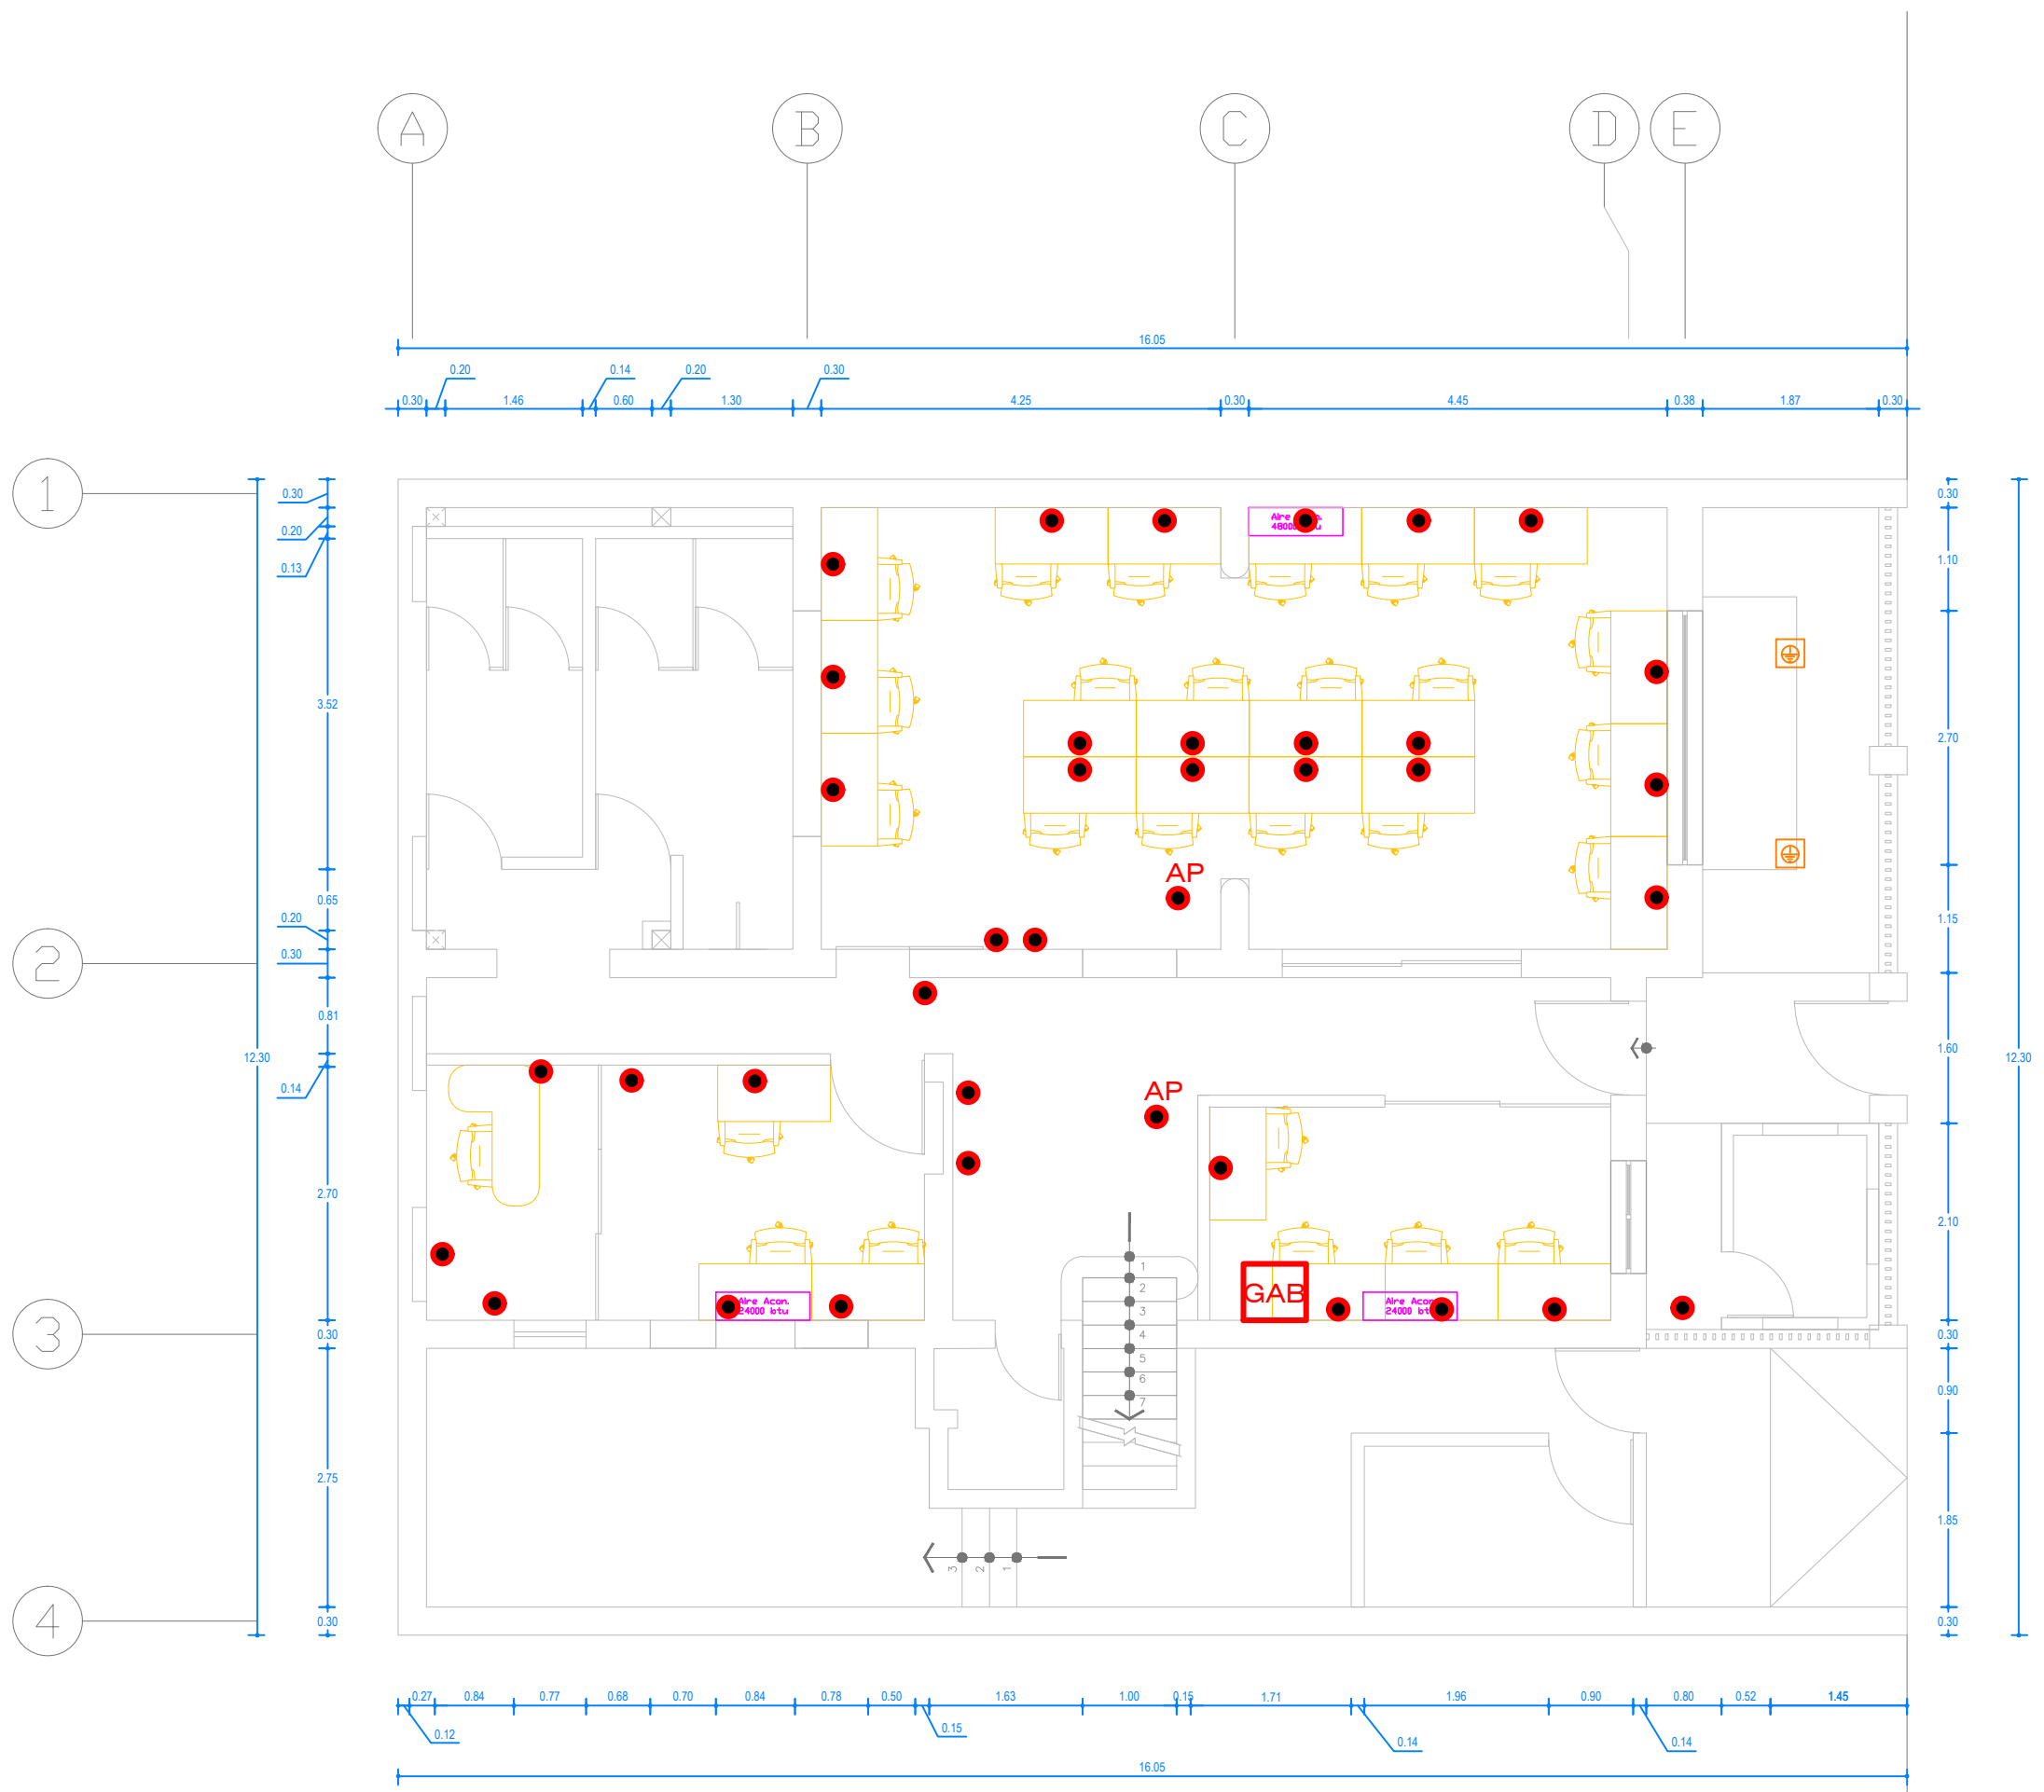

A PLANTA 01
 1/75